




PROSPETTO SUD

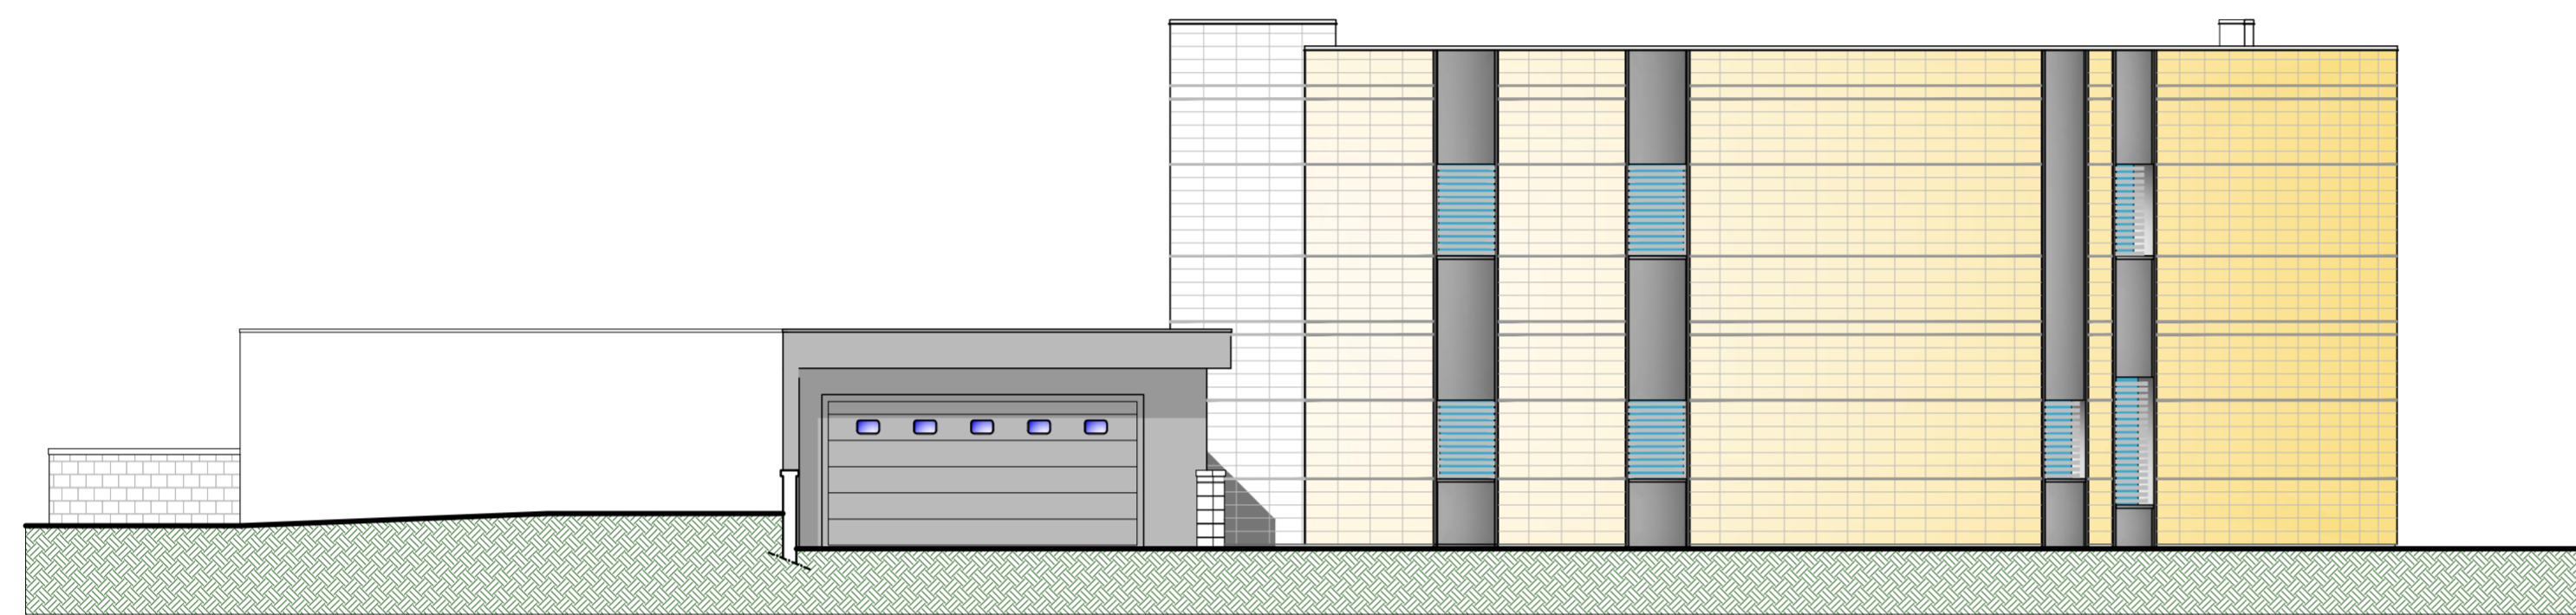

PROSPETTO NORD

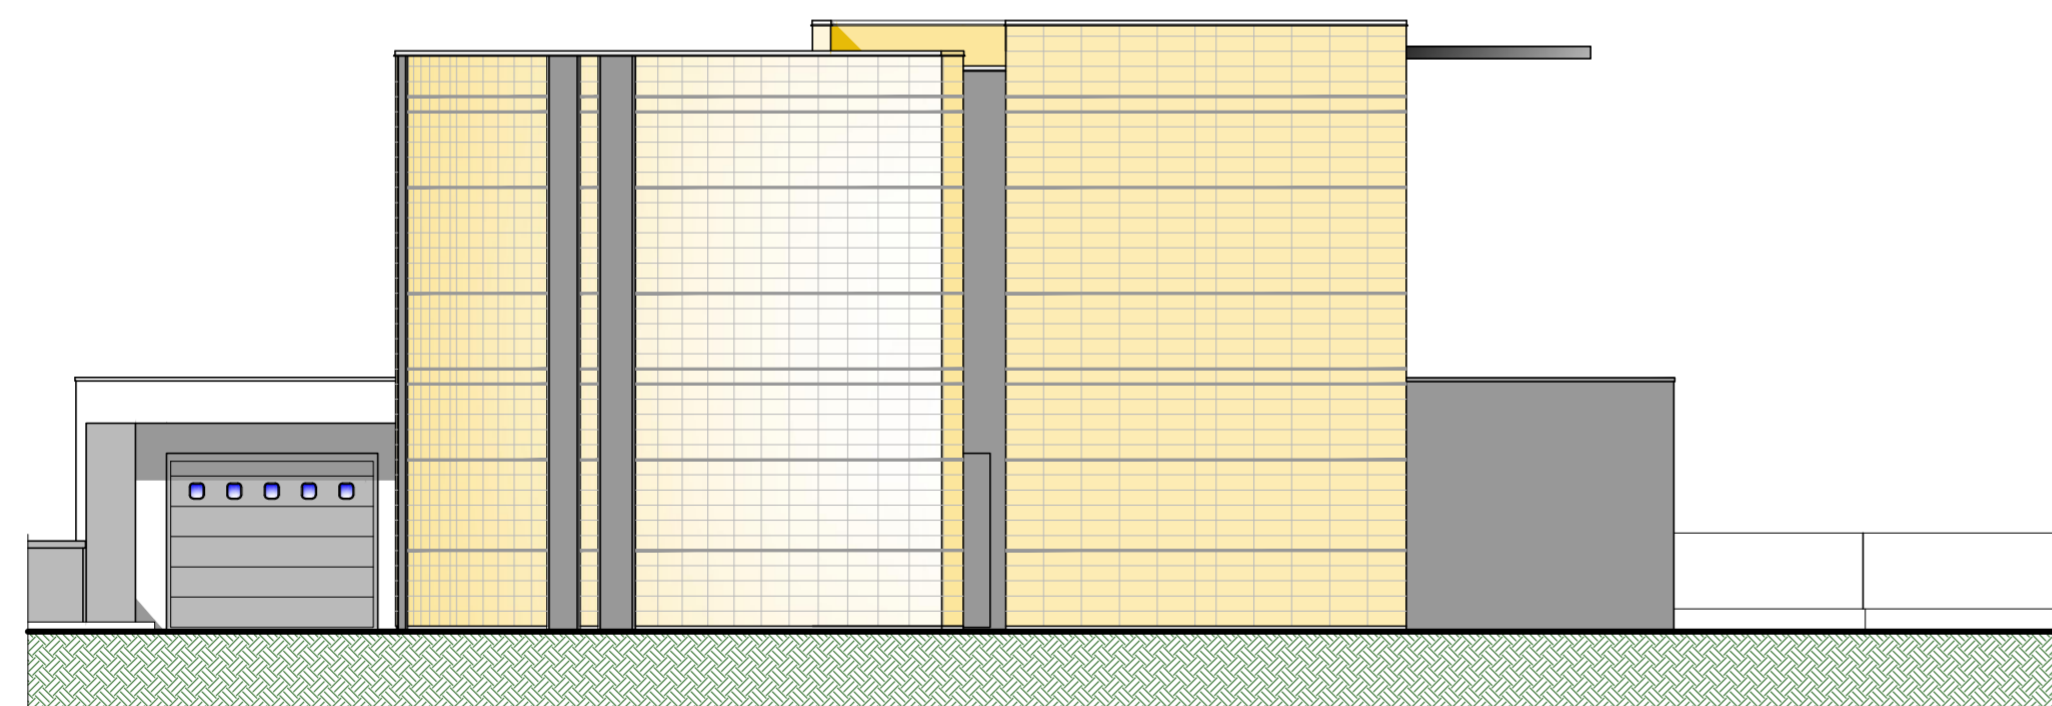


PROSPETTO OVEST

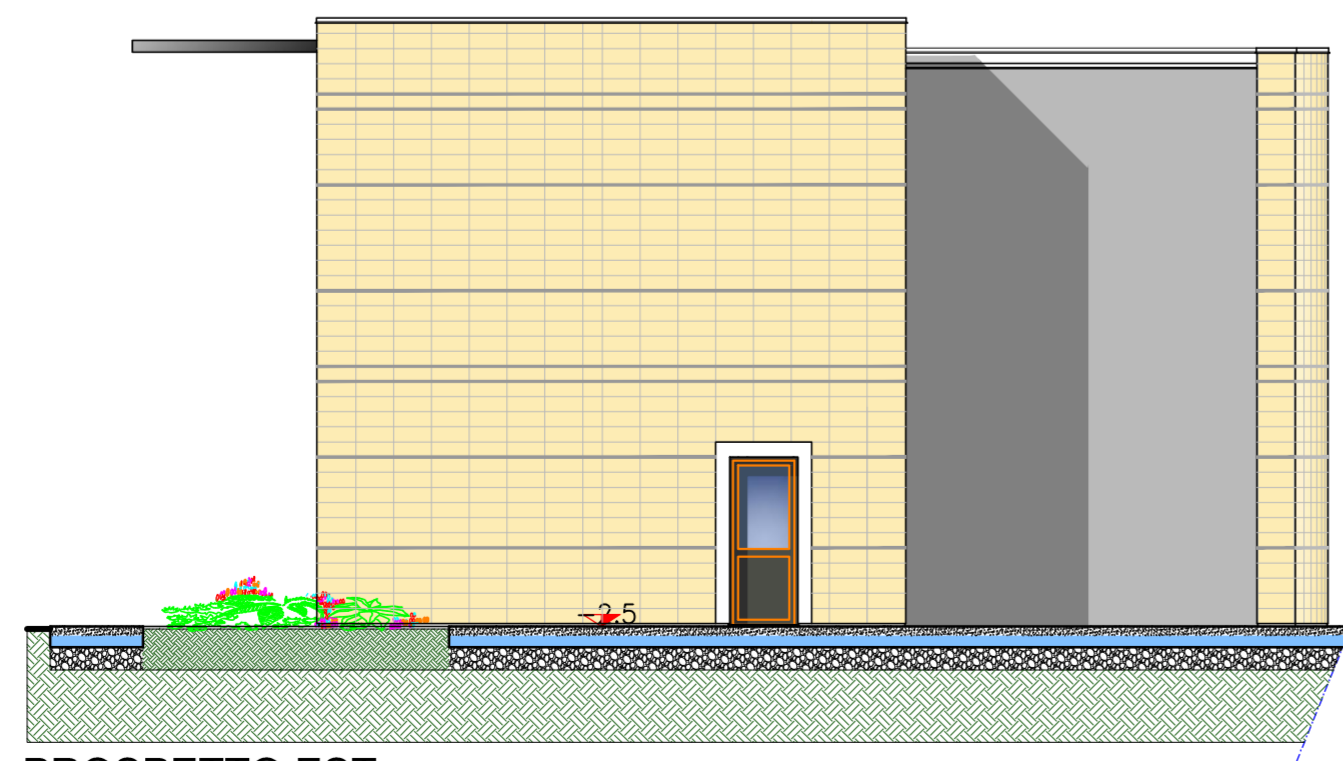

PROSPETTO EST

PARTICOLARE SPALLE

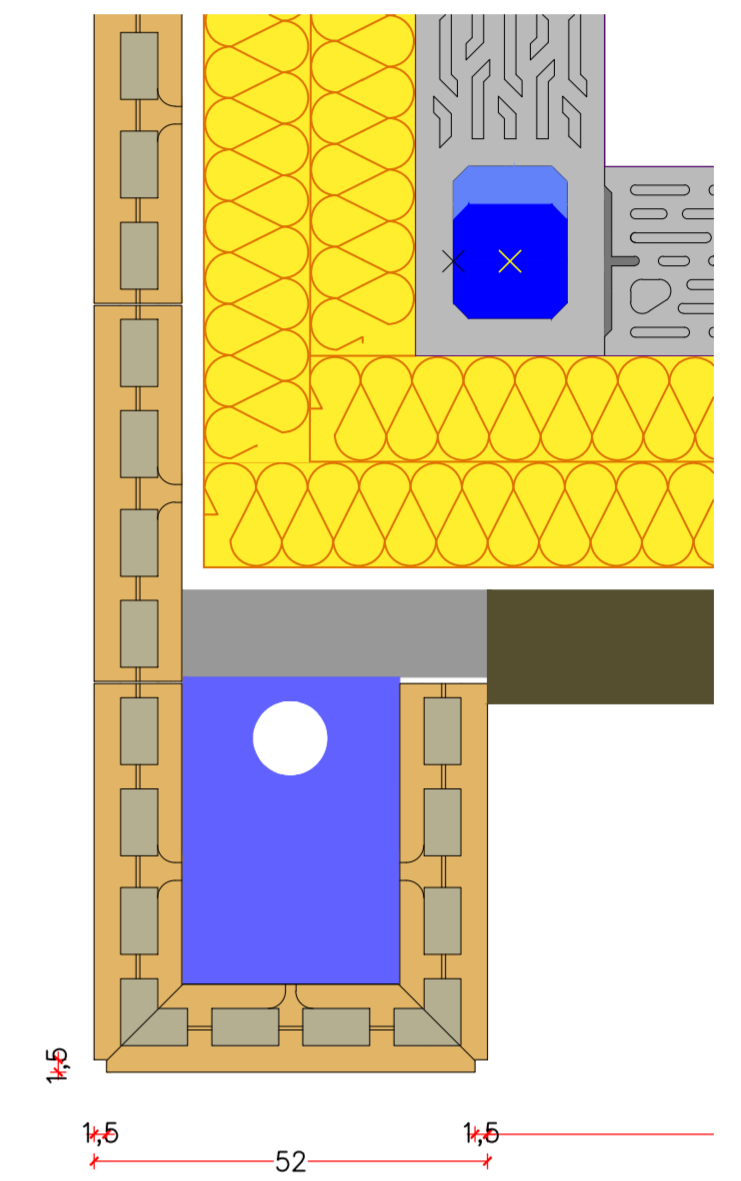

COMUNE DI PORDENONE
PROVINCIA DI PORDENONE

8
CASA

PROGETTO DI EDIFICIO AD USO RESIDENZIALE
SITO IN VIA B. MARCELLO N°2
DI PROPRIETA' DEL SIG. ZANON GIULIO

PROSPETTI

SCALA . 1:100 DISEGNO ESECUTIVO **REV.21**

DATA . 5. settembre. 2014 FILE ZANON. esecutiva .REV.21

STUDIO TECNICO DI PROGETTAZIONE
ARCHITETTONICA ED URBANISTICA
ARCHITETTO CECCO DOMENICO

VIA SAN FRANCESCO D'ASSISI
33078 SAN VITO AL TAGLIAMENTO
TELEFONO 0434/833658 ITALY
E-MAIL : ceccodomenico@libero.it

IL PROGETTISTA IL COMMITTENTE