




SEZIONE

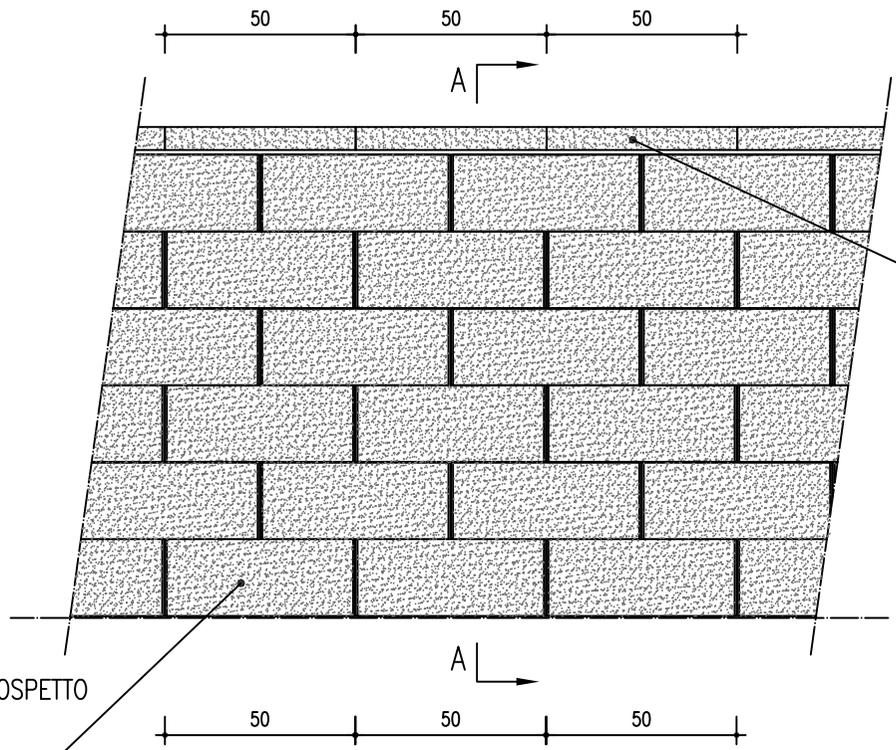


PROSPETTO

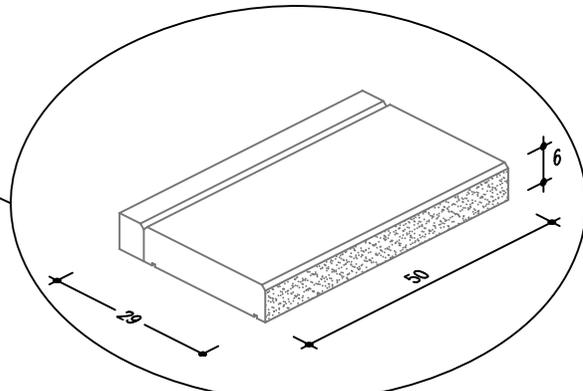

BLOCCO COPERTINA 50x30x6 SPLITTATA SU UN LATO CON GOCCIOLATOIO

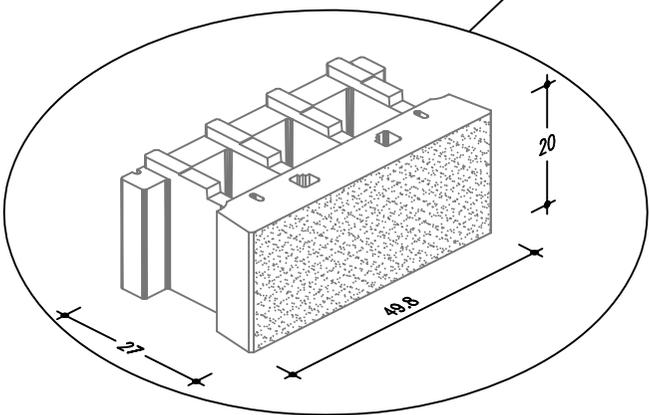

BLOCCO MAC WALL

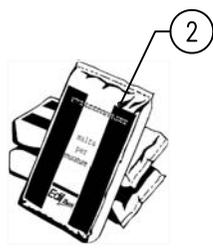

MALTA

- ① Blocco Copertina MacWall splittata lato esterno 50x29x6.
- ② Malta tipo M5.
- ③ Blocco per muro rinforzato MacWall (Modello SPM27).
- ④ Ghiaia.
- ⑤ Geogriglia Paragrid 50/80.
- ⑥ Calcestruzzo.

	EDIL Leica S.p.A. - Via Pontebano, 5 - 33098 Valvasone Arzene (PN) ITALY <small>Proprietà riservata a termini di legge. E' pertanto vietato copiare, riprodurre o mostrare a terzi questo disegno senza la nostra autorizzazione scritta. Tav.</small>		60
	Particolari Costruttivi: Sezione Sistema Mac Wall - Copertina		
Scala 1:20	Data 26.04.2016	Agg.	Nome File B60
Percorso File: MUR.\M. Tipo\DIS. TIPO\PART. COSTR.\DWG\Muroforte\B			Disegnat. Enrico