



PIANTE

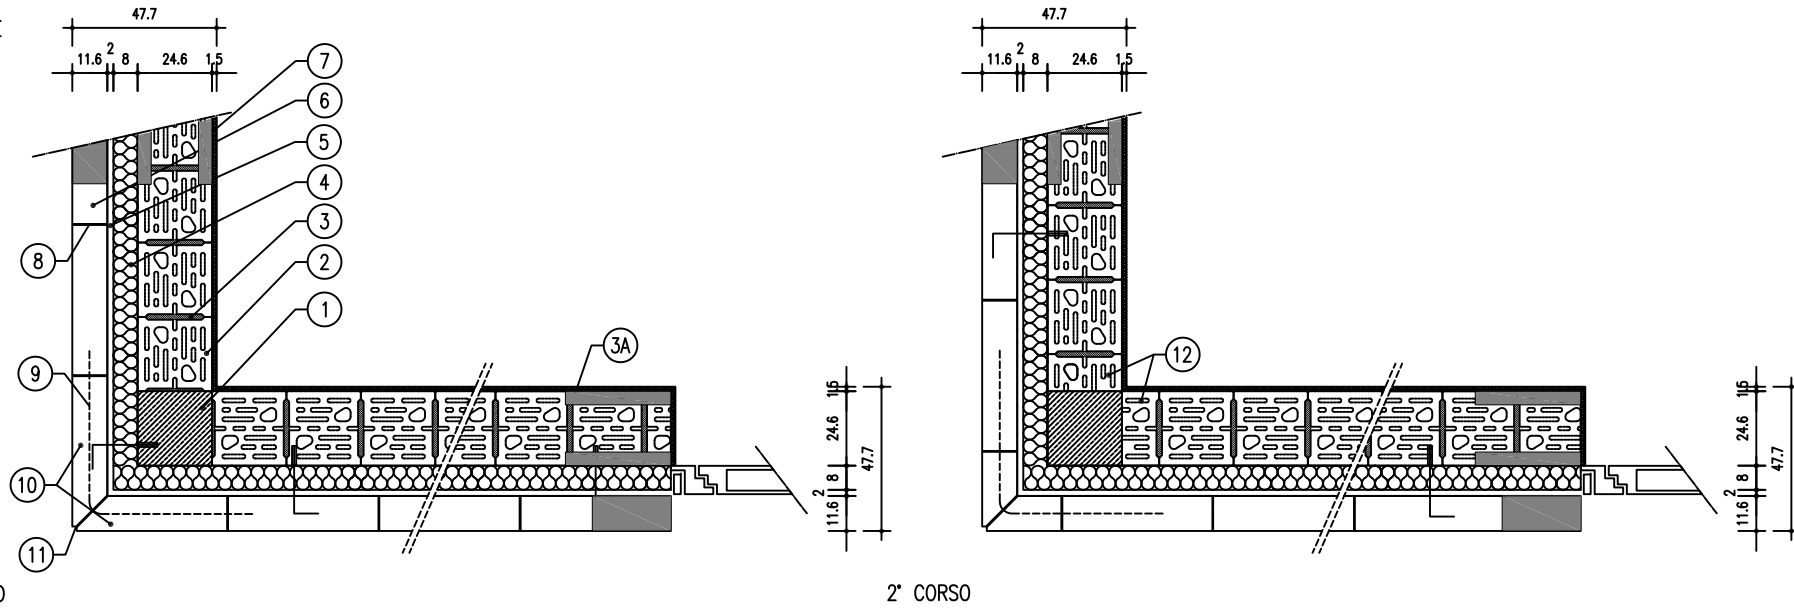


1° CORSO

2° CORSO

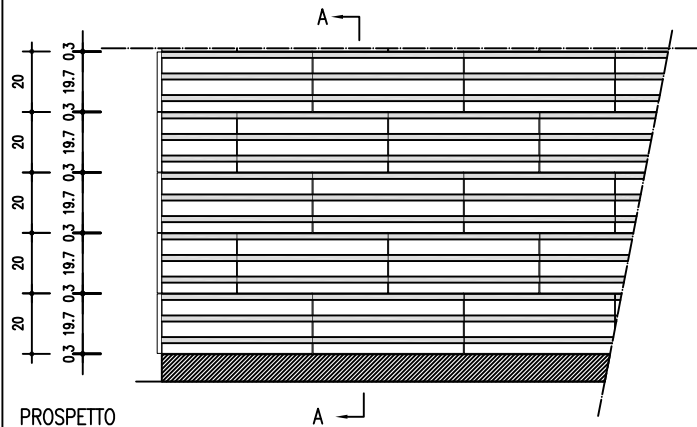


PROSPETTO

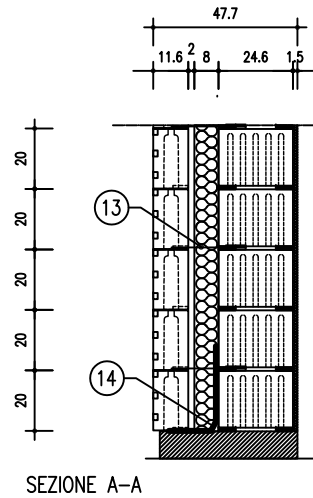

SEZIONE A-A


- ① Pilastro in C.A.
- ② Blocco Edil Leca bioclima sp. 25 cm (Modello BX25).
- ③ Malta termoisolante di tipo M5.
- ④ Isolante da 8 cm
- ⑤ Intercapedine da 2 cm
- ⑥ Blocco granitato fresato sp. 12 cm (Modello BG12).
- ⑦ Intonaco spessore 1,5 cm
- ⑧ Adesivo idrorepellente di tipo M5.
- ⑨ Staffa  $\varnothing 4$  piegata a 90° inserita nella savalatura del blocco ogni 40 cm (larg. 50x50 cm).
- ⑩ Bl. Edil Leca gran. fresato BG12 tagliato a 45° in cantiere.
- ⑪ Sigillatura con silicone a basso modulo.
- ⑫ Blocco Edil Leca leca bioclima BX25 tipo B segato a metà.
- ⑬ Staffa di collegamento in regione. di n°4/mq
- ⑭ Guaina impermeabile.

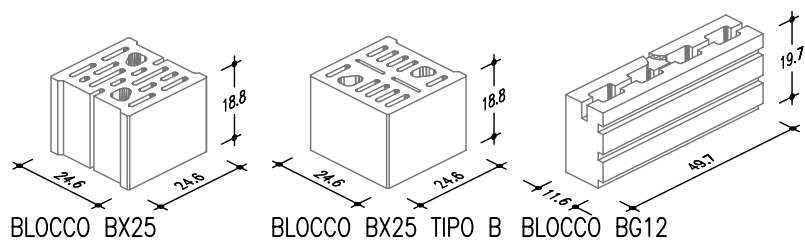


BLOCCO BX25

BLOCCO BX25 TIPO B

BLOCCO BG12


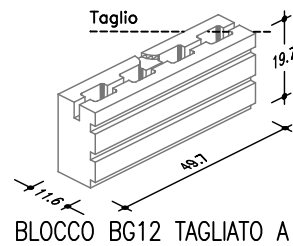


BLOCCO BG12 TAGLIATO A 45°

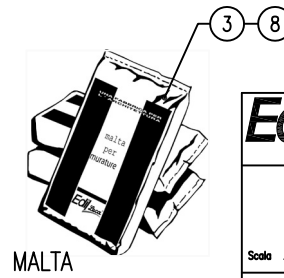


MALTA


<b>Edil Leca</b>	EDIL Leca S.p.A. - Via Pontebbana, 5 - 33098 Valvasone (PN) ITALY		<b>1</b>
	Proprietà riservata a termine di legge. E' pertanto vietato copiare, riprodurre o mostrare a terzi questo disegno senza la nostra autorizzazione scritta. <small>Tov.</small>		
Particolari Costruttivi: Angolo			
Angolo bl. BX25-BG12 - Is. - Int. - Pil. C.A.			
Scala	<b>1:25</b>	Data 26.02.2014	Agg. _____
Nome File			
Parcorso File:			Disegnat. Enrico

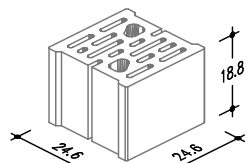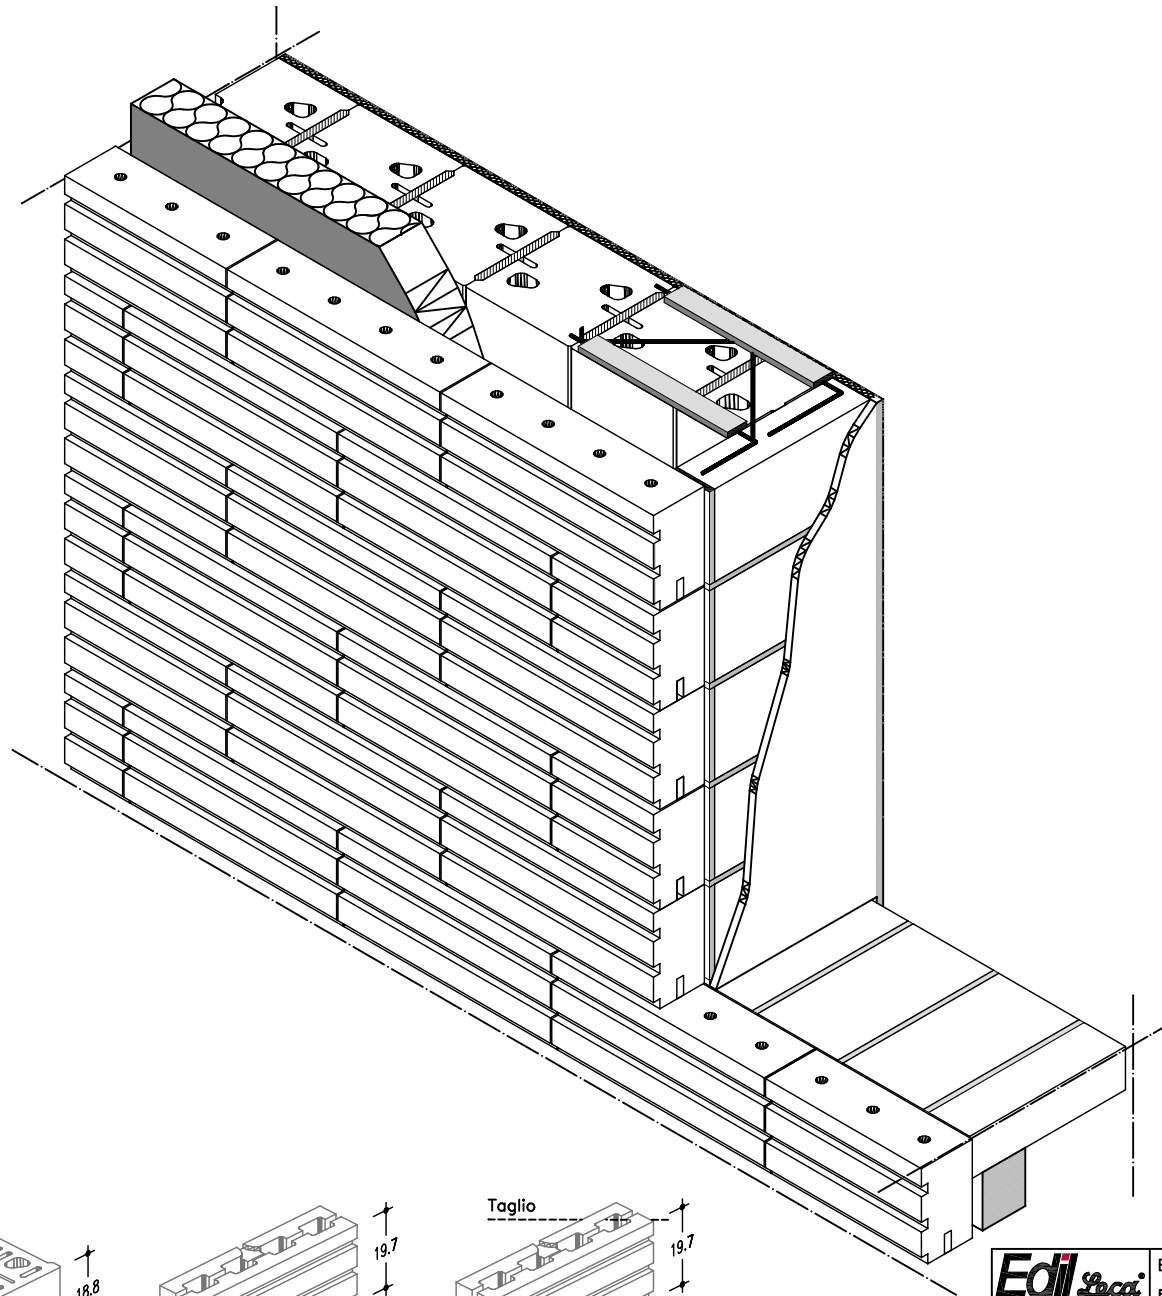


BLOCCO BX25

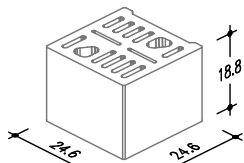


BLOCCO BX25 TIPO B

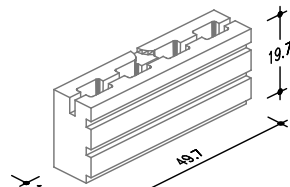

BLOCCO BG12

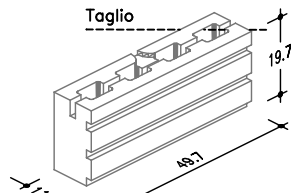

BLOCCO BG12 TAGLIATO A 45°

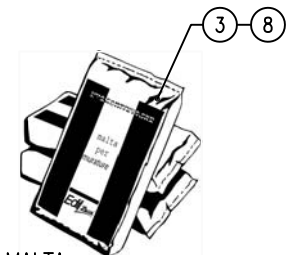

MALTA



EDIL Leca S.p.A. - Via Pontebbana, 5 - 33098 Valvasone (PN) ITALY

Proprietà riservata a termine di legge. E' pertanto vietato copiare, riprodurre o mostrare a terzi questo disegno senza la nostra autorizzazione scritta. Tav.

1

Particolari Costruttivi: Angolo

Angolo bl. BX25-BG12 - Is. - Int. - Pil. C.A.

Scala 1:25

Data 26.02.2014

Agg.

Nome File

Percorso File:

Disegnat. Enrico