
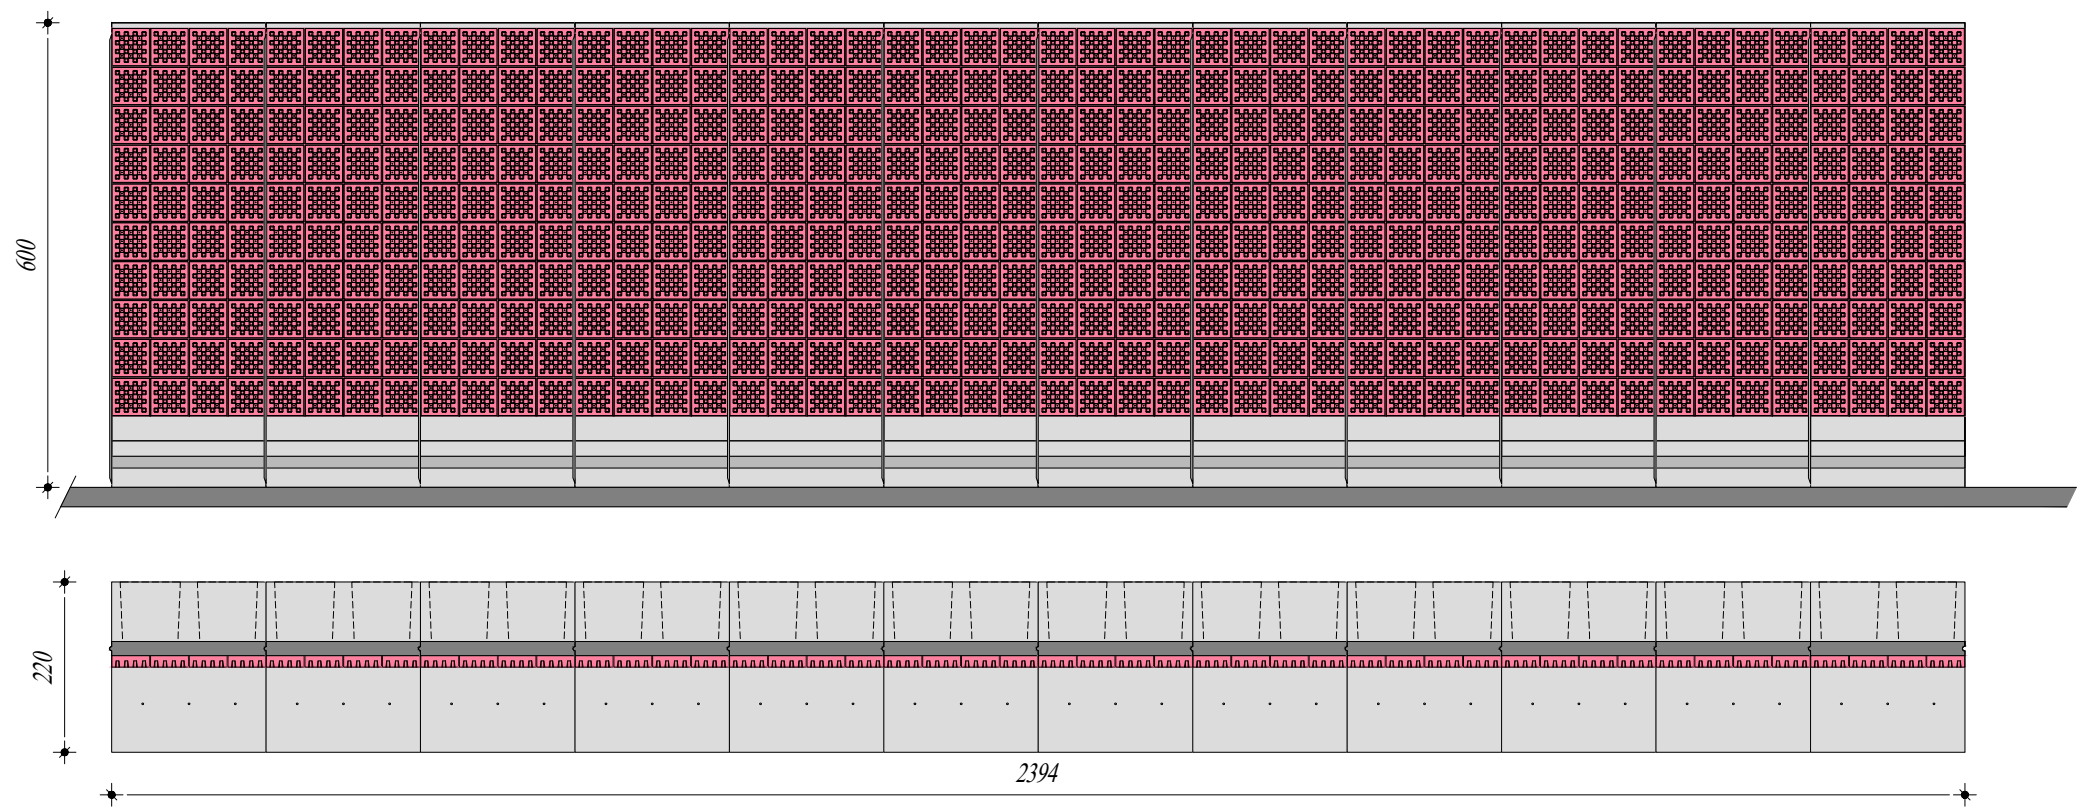


ELEMENTO BARRIERA ACUSTICA FONOASSORBENTE
LATERALE H.600X200X220

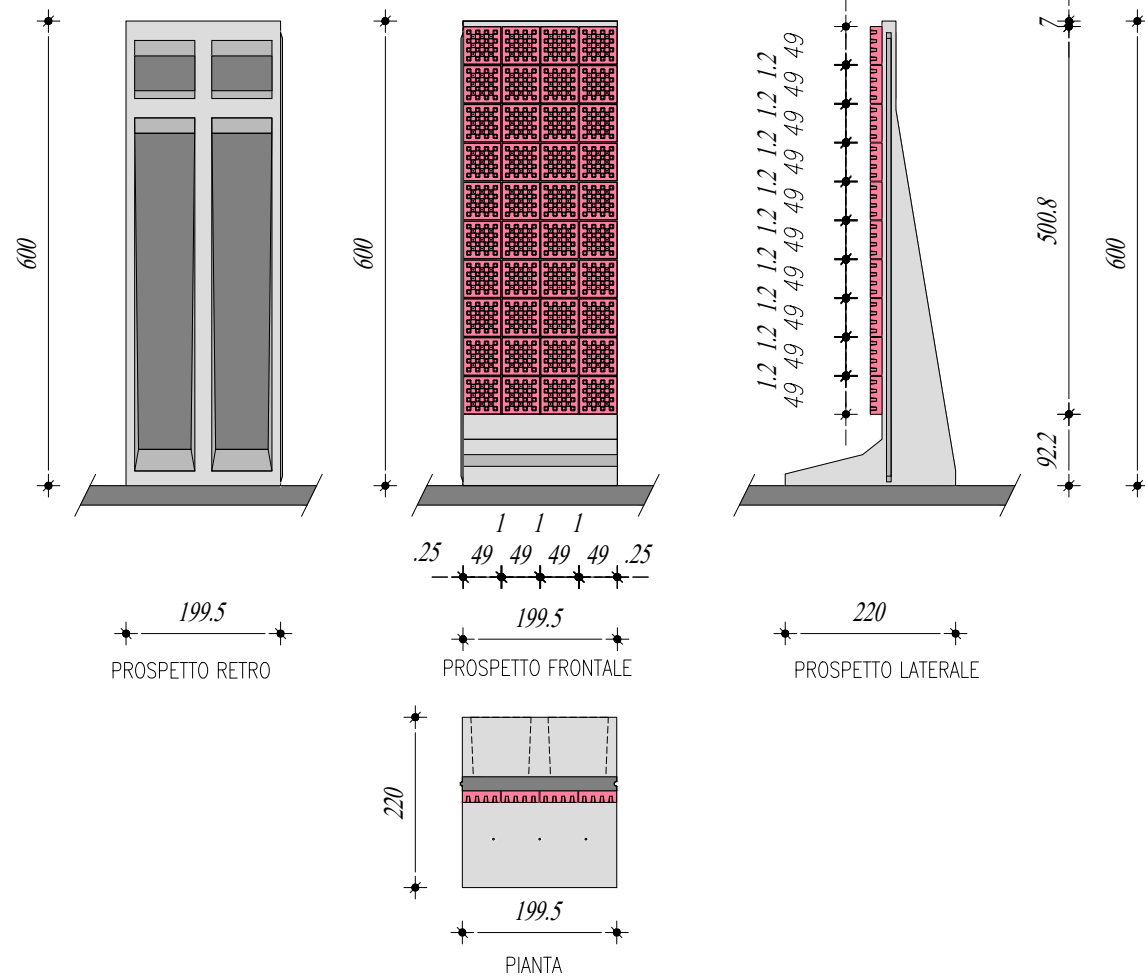

EDIL Leca s.r.l. - Via Pontebbana, 5 - 33098 Valvasone (PN) ITALY
Proprietà riservata a termine di legge. E' pertanto vietato copiare, riprodurre o mostrare a terzi questo disegno senza la nostra autorizzazione scritta.

Tav. 01

Scala	SOLUZIONE A CON ELEMENTO AUTOSTABILE TIPO LATERALE H= 6,00 mt
File Nome file	Data
	Disegnat. Diseg