


PIASTRA FONOASSORBENTE  
IN CLS DI ARGILLA ESPANSA LECA  
"FONOLECA A "DOGHE"


CLASSE A5/B4

scanalatura di solidarizzazione  
del Fonoleca a Doghe al  
calcestruzzo del pannello.


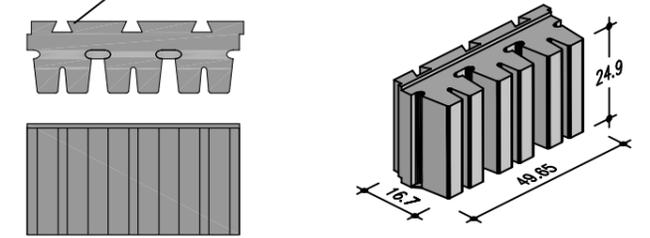


COLORE 20 GRIGIO

scanalatura di solidarizzazione  
del Fonoleca a Doghe al  
calcestruzzo del pannello.

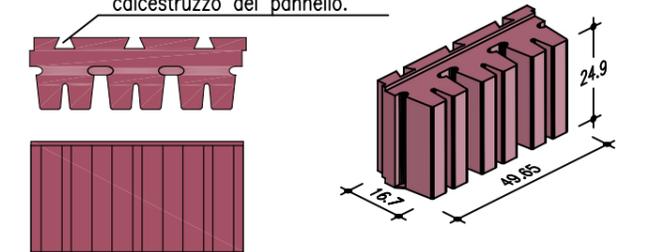


COLORE 21 ROSATO

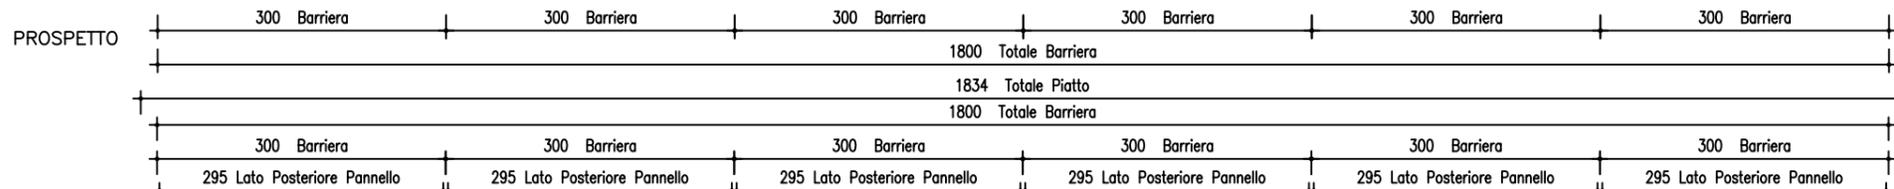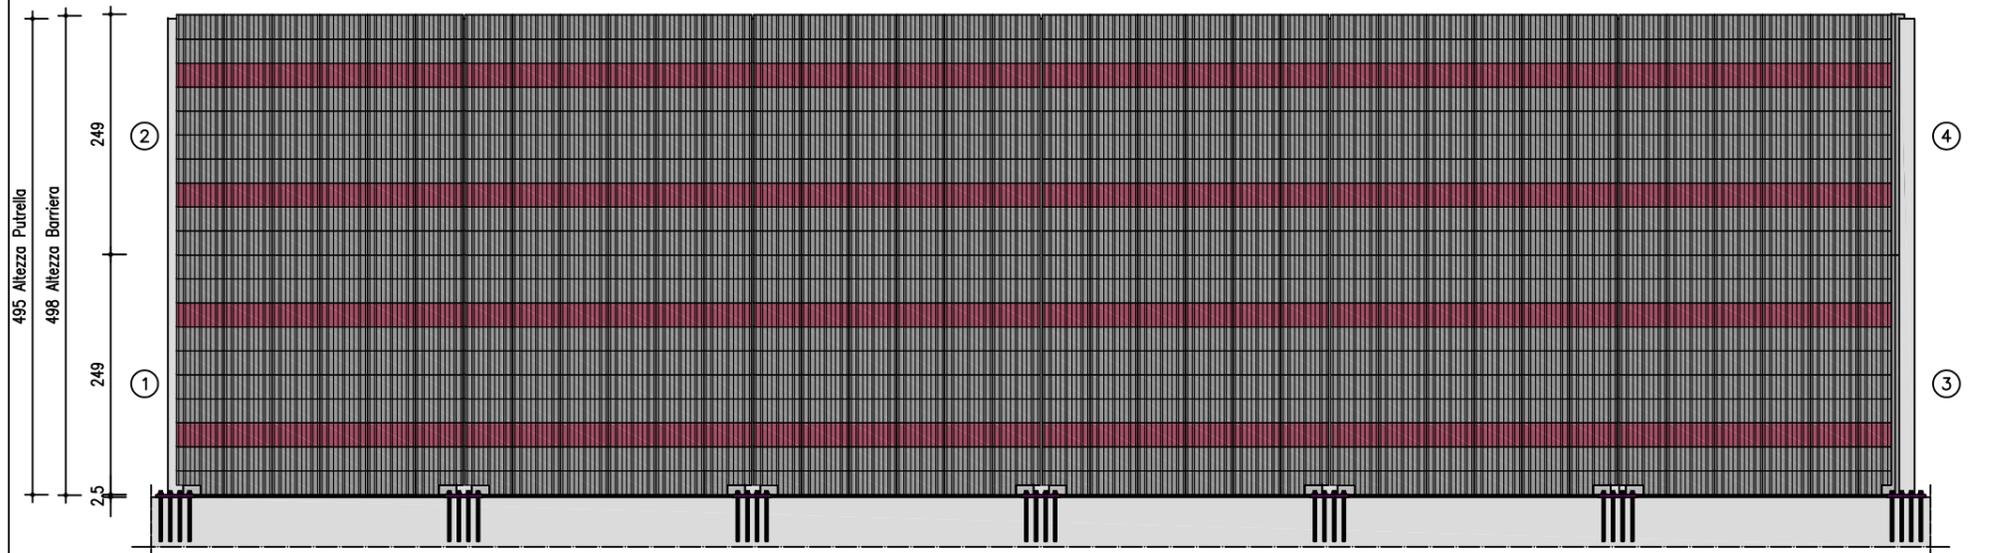


Particolare 1

Particolare 2


PIANTA

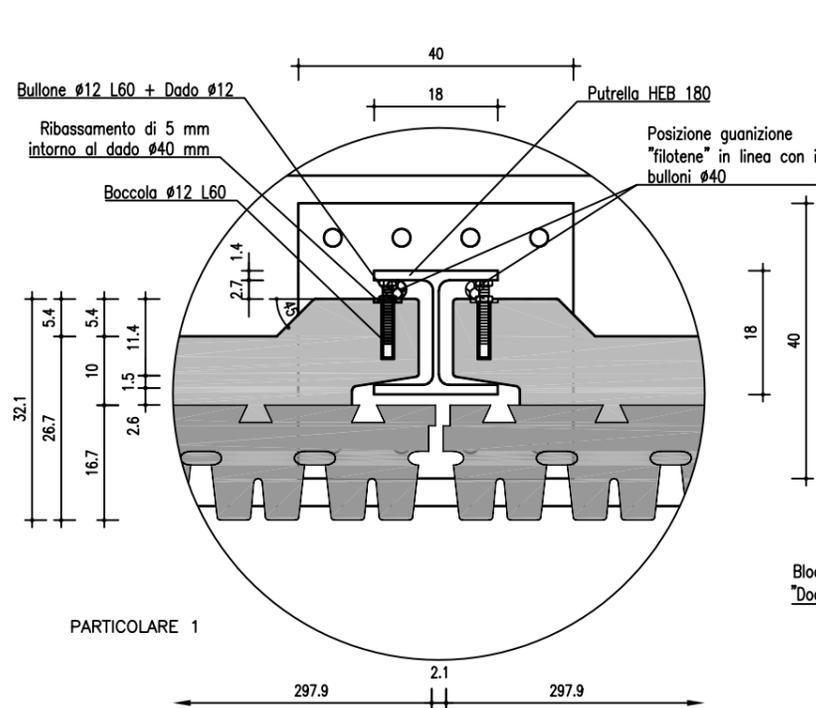

PARTICOLARE 1

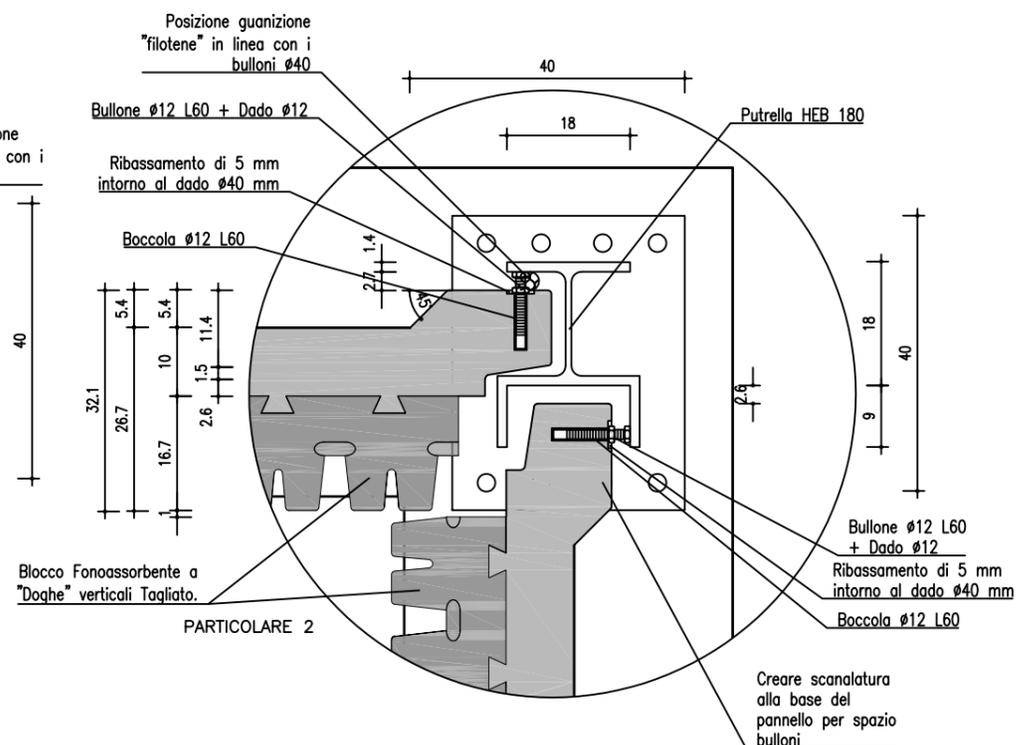


PARTICOLARE 2

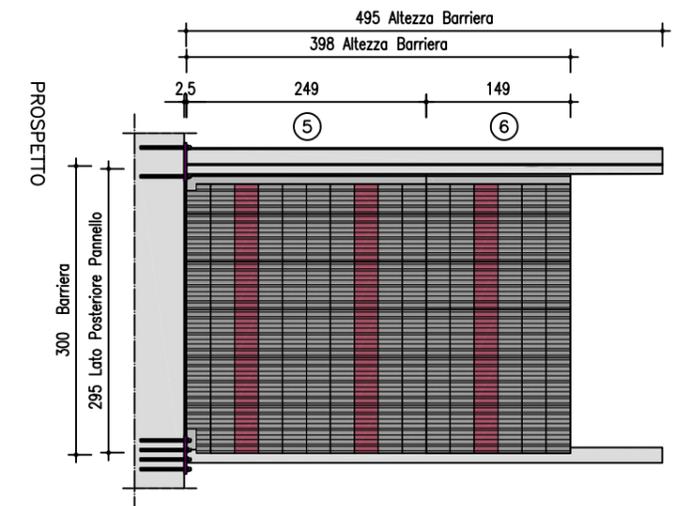

PROSPETTO

|  |  |                 |                           |                  |
|--|--|-----------------|---------------------------|------------------|
|  | EDIL Lecca S.p.A. - Via Pontebbana, 5 - 33098 Valvasone (PN) ITALY<br>Proprietà riservata a termini di legge. E' pertanto vietato copiare, riprodurre o mostrare a terzi questo disegno senza la nostra autorizzazione scritta. Tav. |                 |                           | <b>1</b>         |
|  | Pannello Fonoassorbente x Putrella HEB180<br>con blocco Fonoassorbente a Doghe Verticali<br>IMPIANTO TERNA - Castelbello (TV)  |                 |                           |                  |
| Scala  | Data 04.03.2015  | App. 06.03.2015 | Nome File P.A. - BI. F.D. |                  |
| Percorso File: MUR.\Sc. CI.\DIV. INFR.\ANNO 2015\FONOLECA A DOGHE\2014 10 10 |  |                 |                           | Disegnat. Enrico |



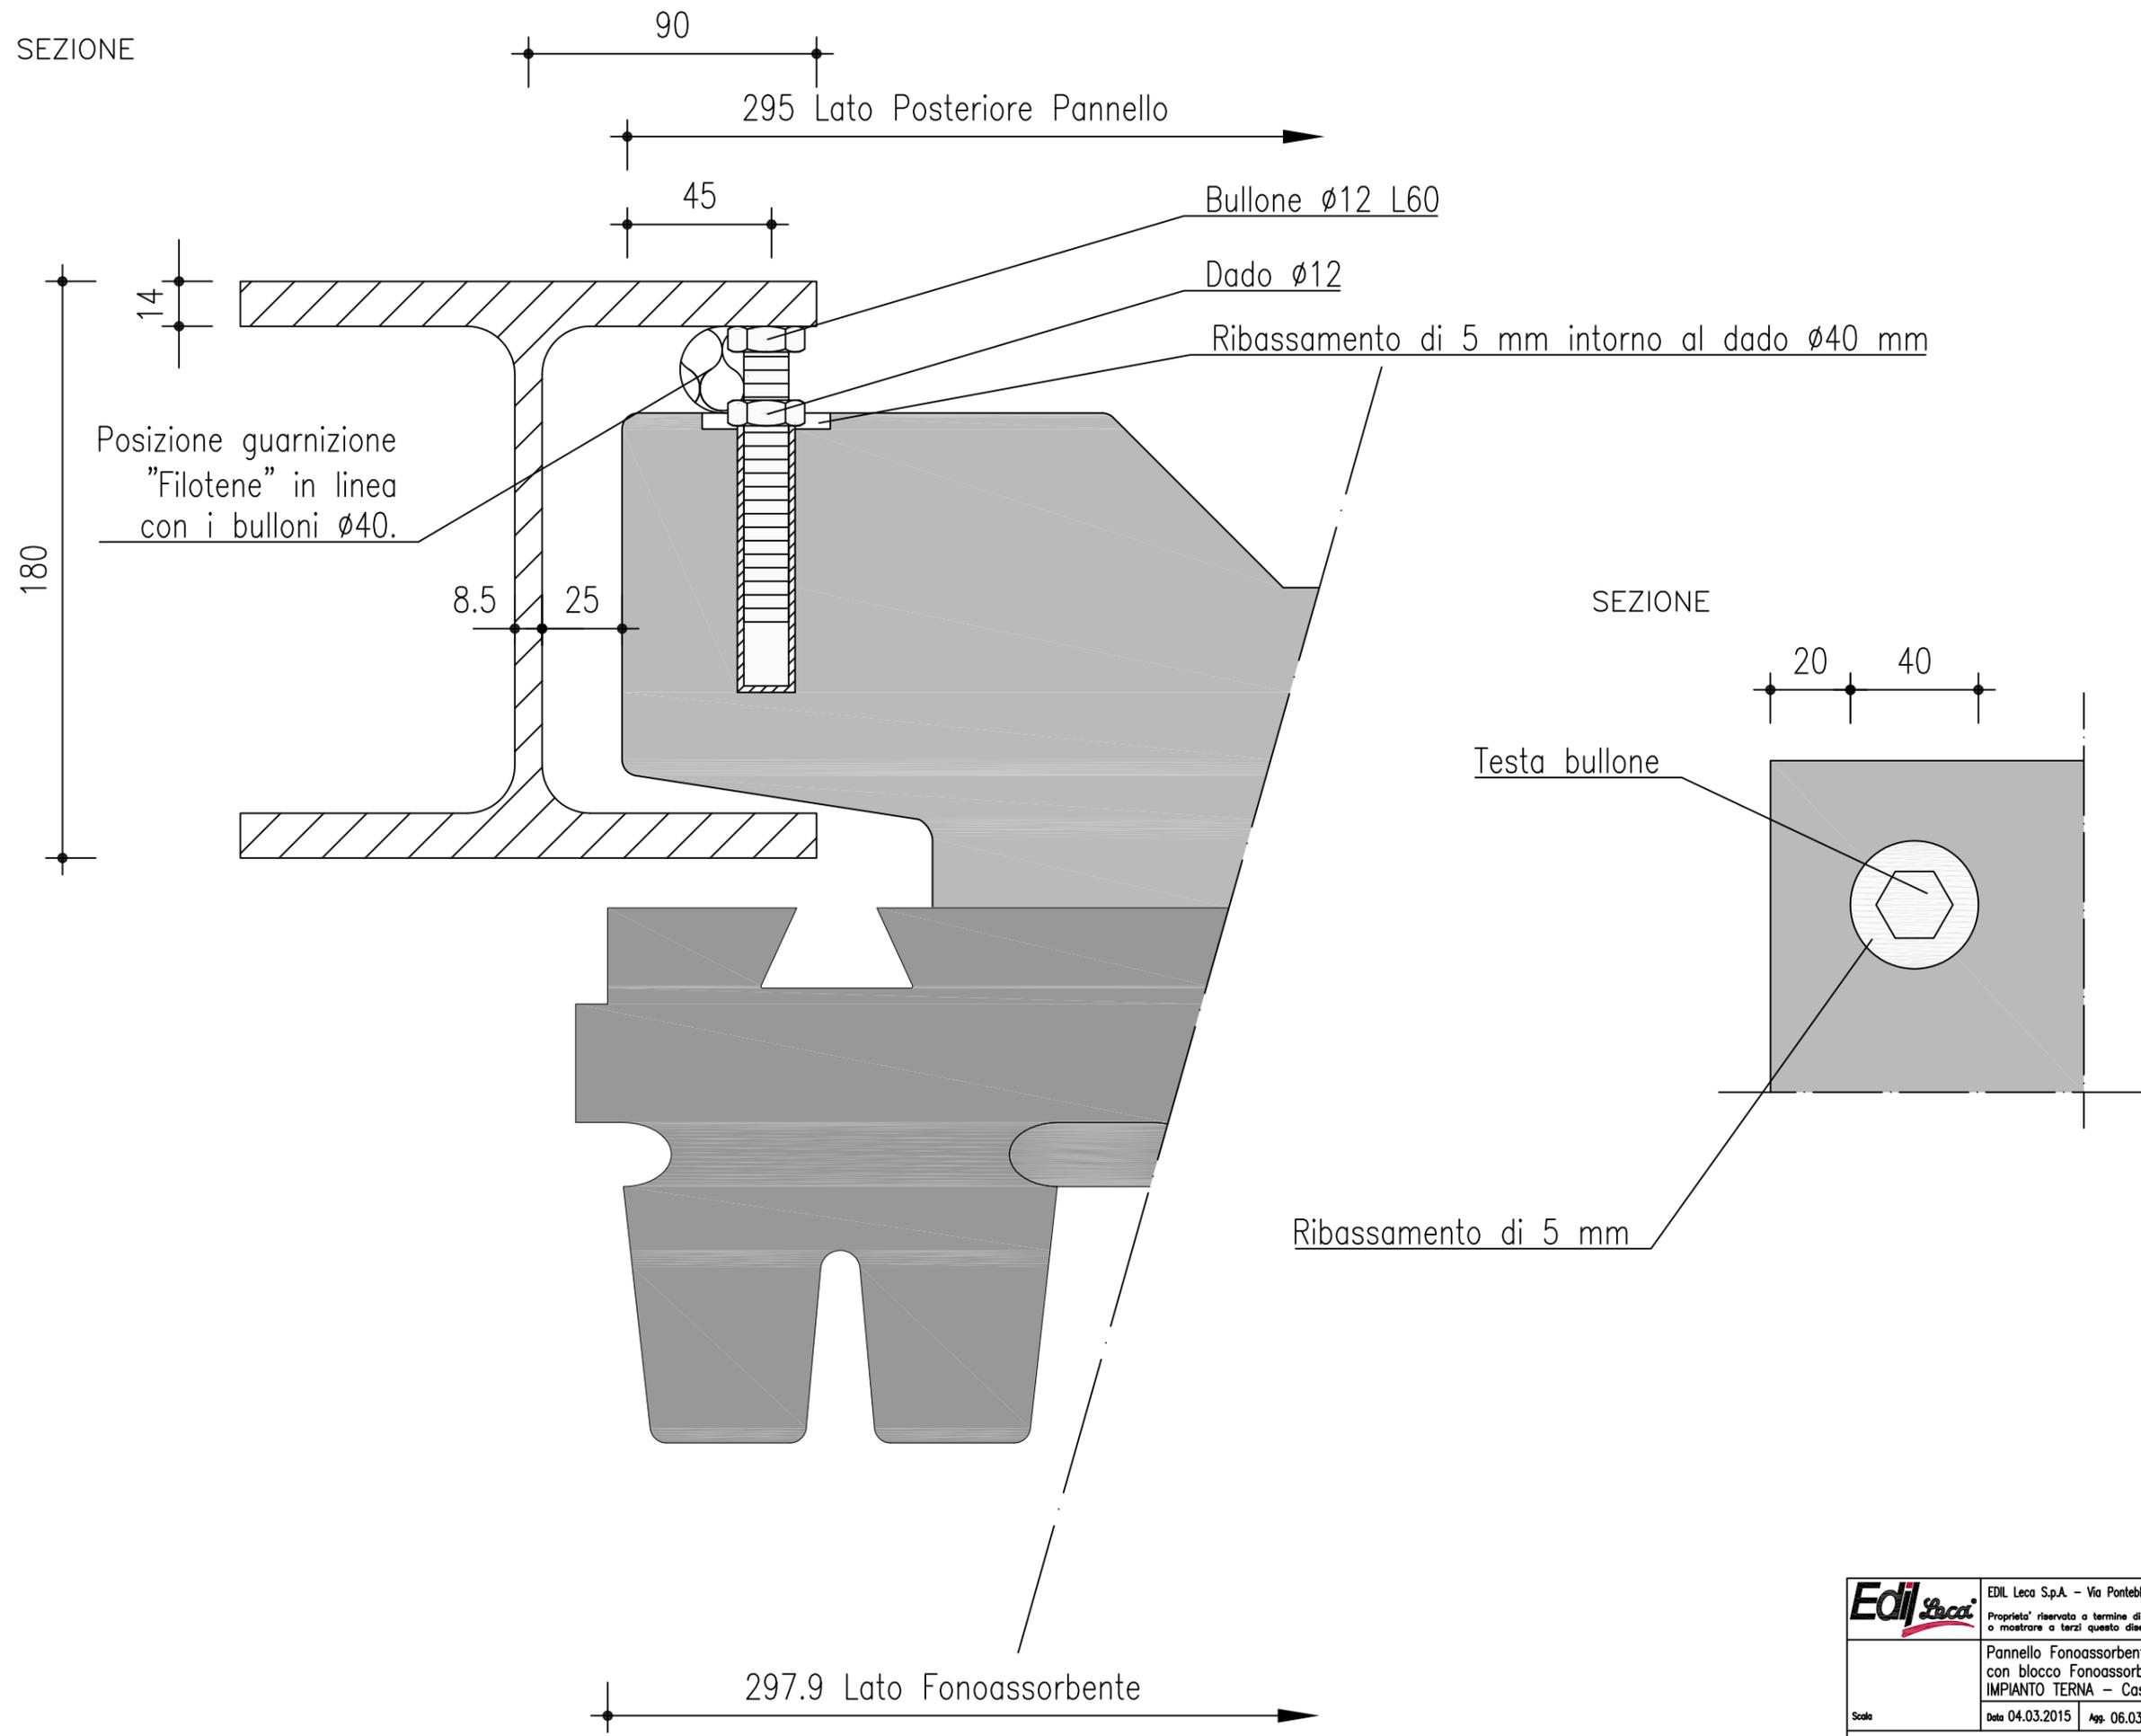

|   |   |                                |  |
|---|---|--------------------------------|--|
|   | EDIL Leca S.p.A. - Via Pontebbana, 5 - 33098 Valvasone (PN) ITALY   |                                | <b>3</b>                               |
|   | <small>Proprietà riservata a termini di legge. E' pertanto vietato copiare, riprodurre o mostrare a terzi questo disegno senza la nostra autorizzazione scritta. Tav.</small> |                                |  |
| Pannello Fonoassorbente x Putrella HEB180 con blocco Fonoassorbente a Doghe Verticali IMPIANTO TERNA - Castelbello (TV) |   |                                |  |
| <small>Scala</small>  | <small>Data</small> 04.03.2015  | <small>App.</small> 06.03.2015 | <small>Nome File</small> P.A.-Bl. F.D. |
| <small>Percorso File:</small> MUR.\Sc. CI.\DIV. INFR.\ANNO 2015\FONOLECA A DOGHE\2014 10 10                             |   |                                | <small>Disegnat.</small> Enrico        |