




PROSPETTI:

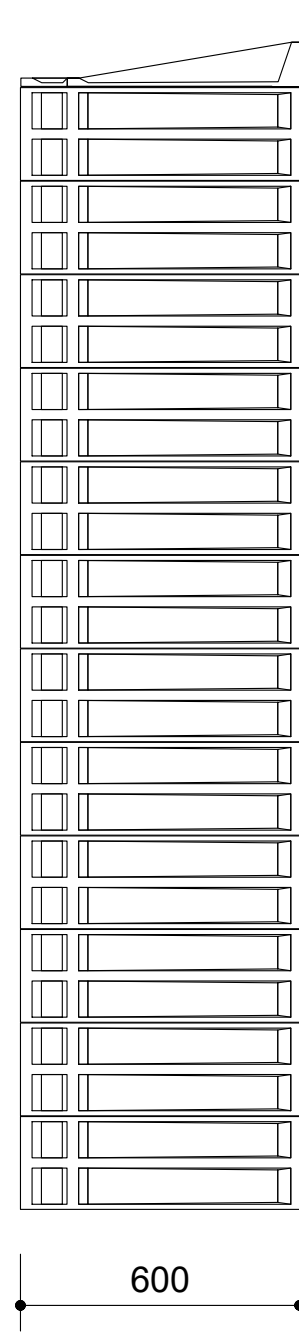

PIANTA:

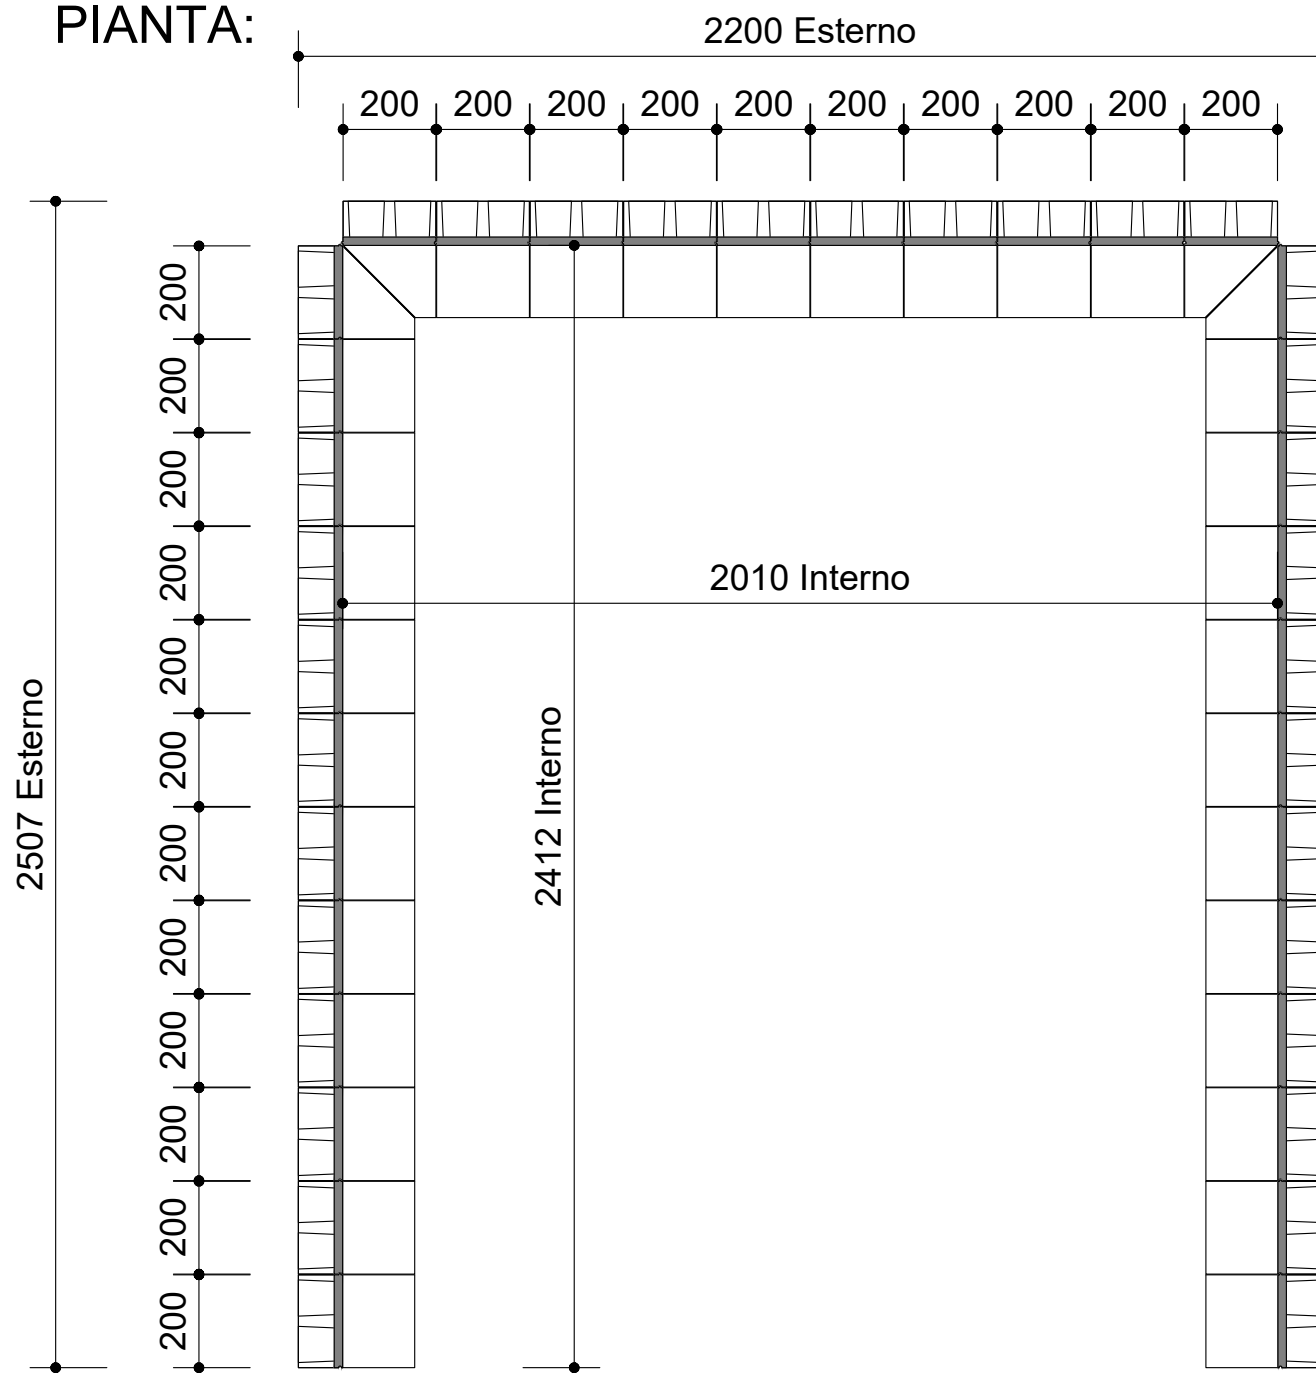


SEZIONE ELEMENTO PERIMETRALE H. 6,00:

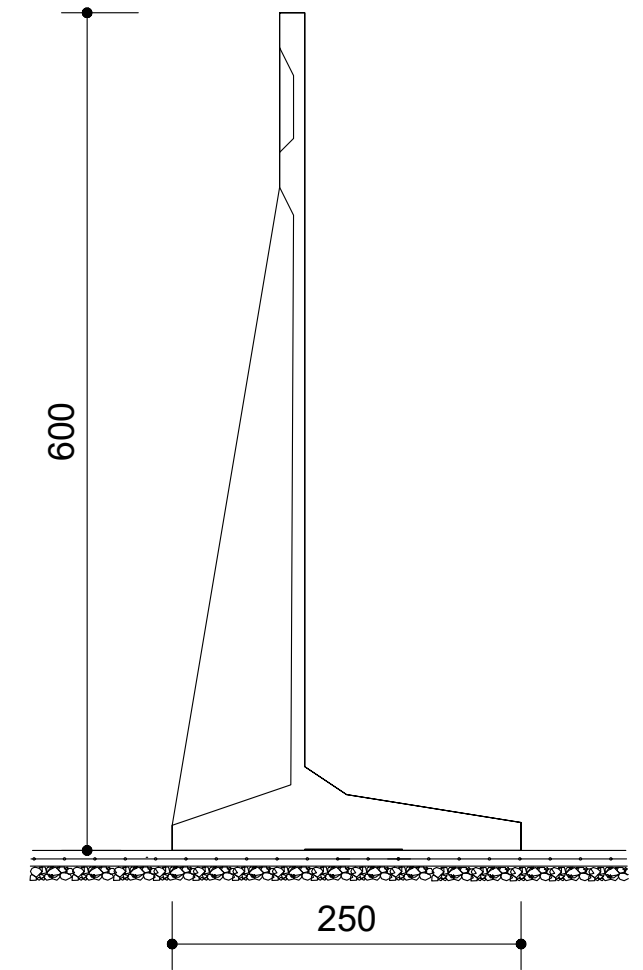

SEZIONE:

Copertura mobile su rotaia (copri/scopri)
in acciaio zincato a caldo e telo PVC

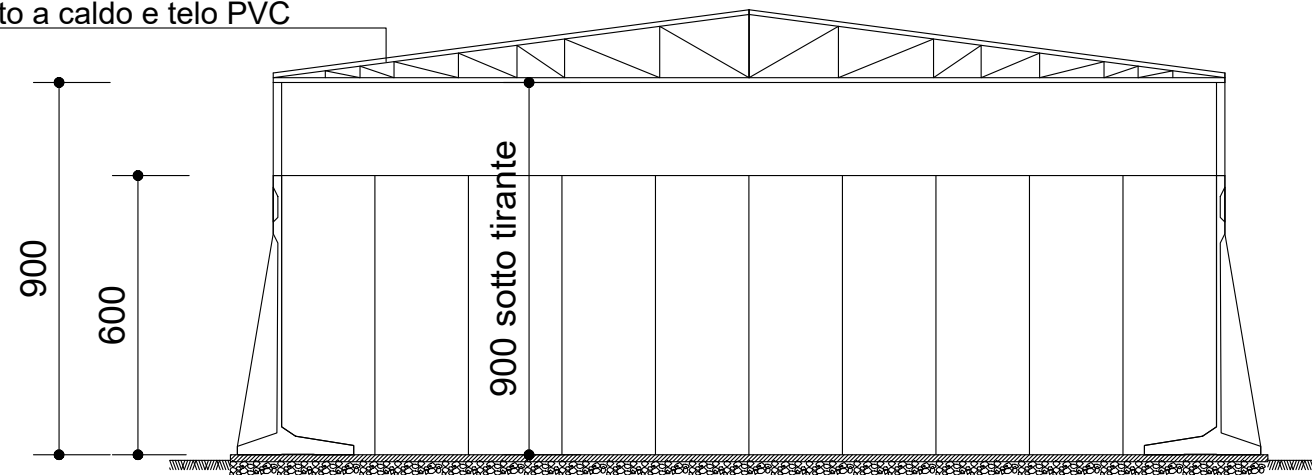

Edil <i>Seco</i>	EDIL Leca S.p.A. - Via Pontebbana, 5 - 33098 Valvasone (PN) ITALY	8
	Proprietà riservata a termine di legge. E' pertanto vietato copiare, riprodurre o mostrare a terzi questo disegno senza la nostra autorizzazione scritta.	
Scala 1:100	Progetto Preliminare/Bozza SILOS H.600	
	Data	Agg. Nome File
Percorso File: PREF.IAPPALTI 2013\13037\Cliente		Disegnat. Enrico