

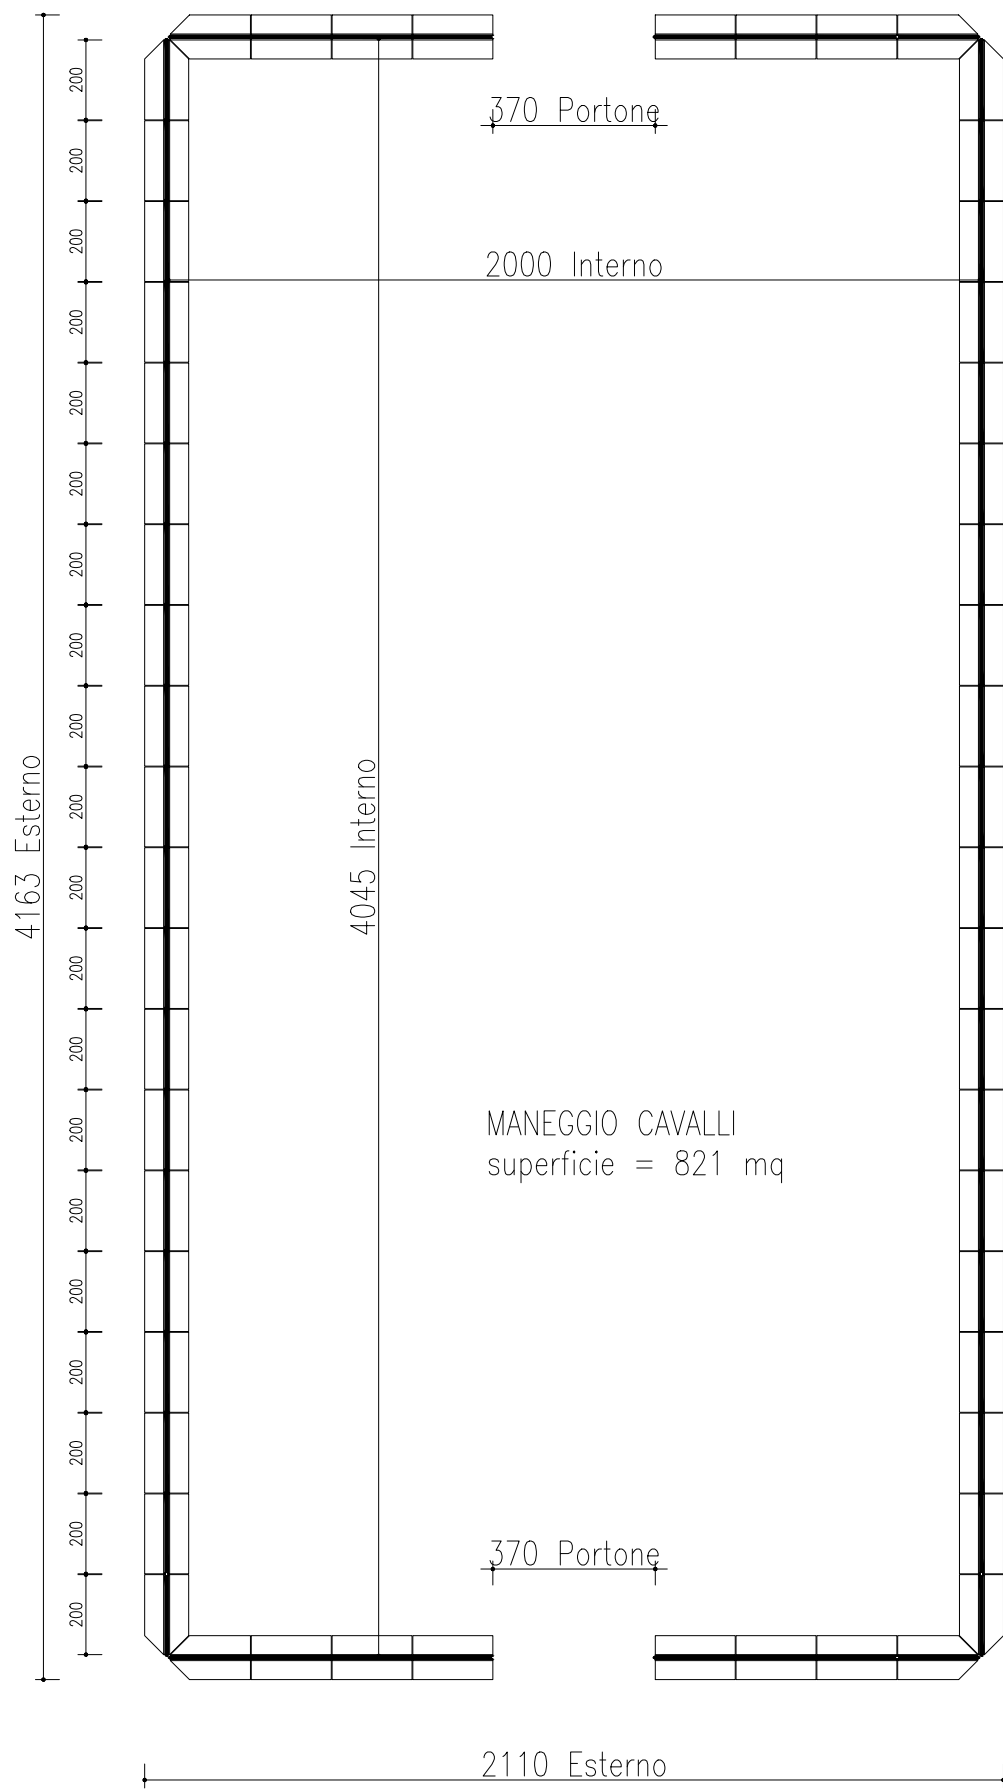



PROSPETTI:

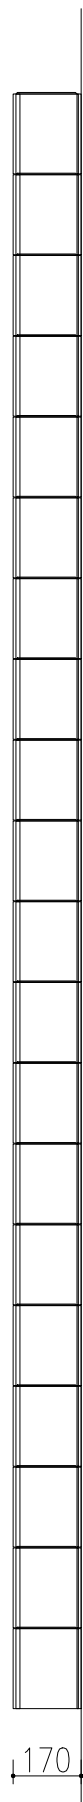

SEZIONE ELEMENTO DIVISORIO H. 1,70:

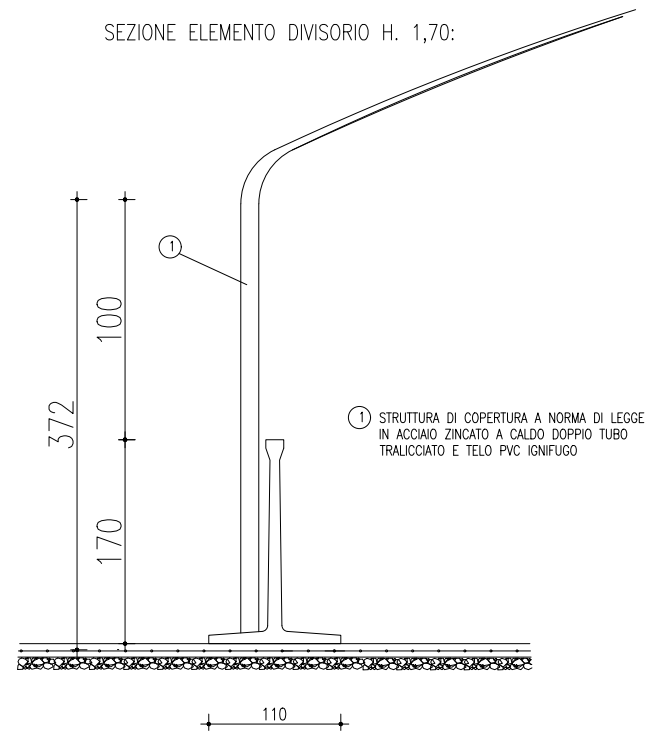

SEZIONE:

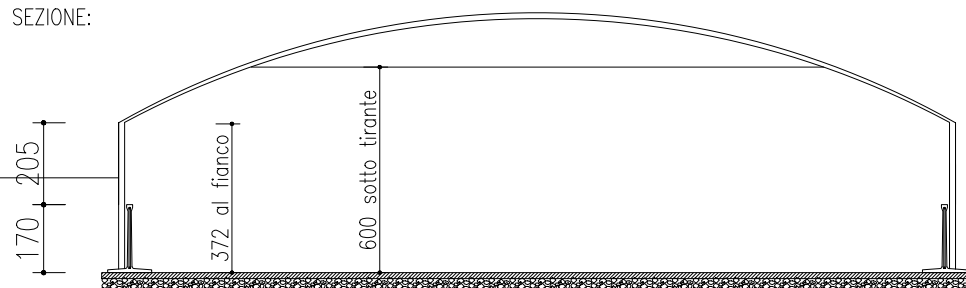

Struttura di copertura a norma di legge
in acciaio zincato a caldo doppio tubo
traliccio e telo PVC ignifugo