PIANTA:

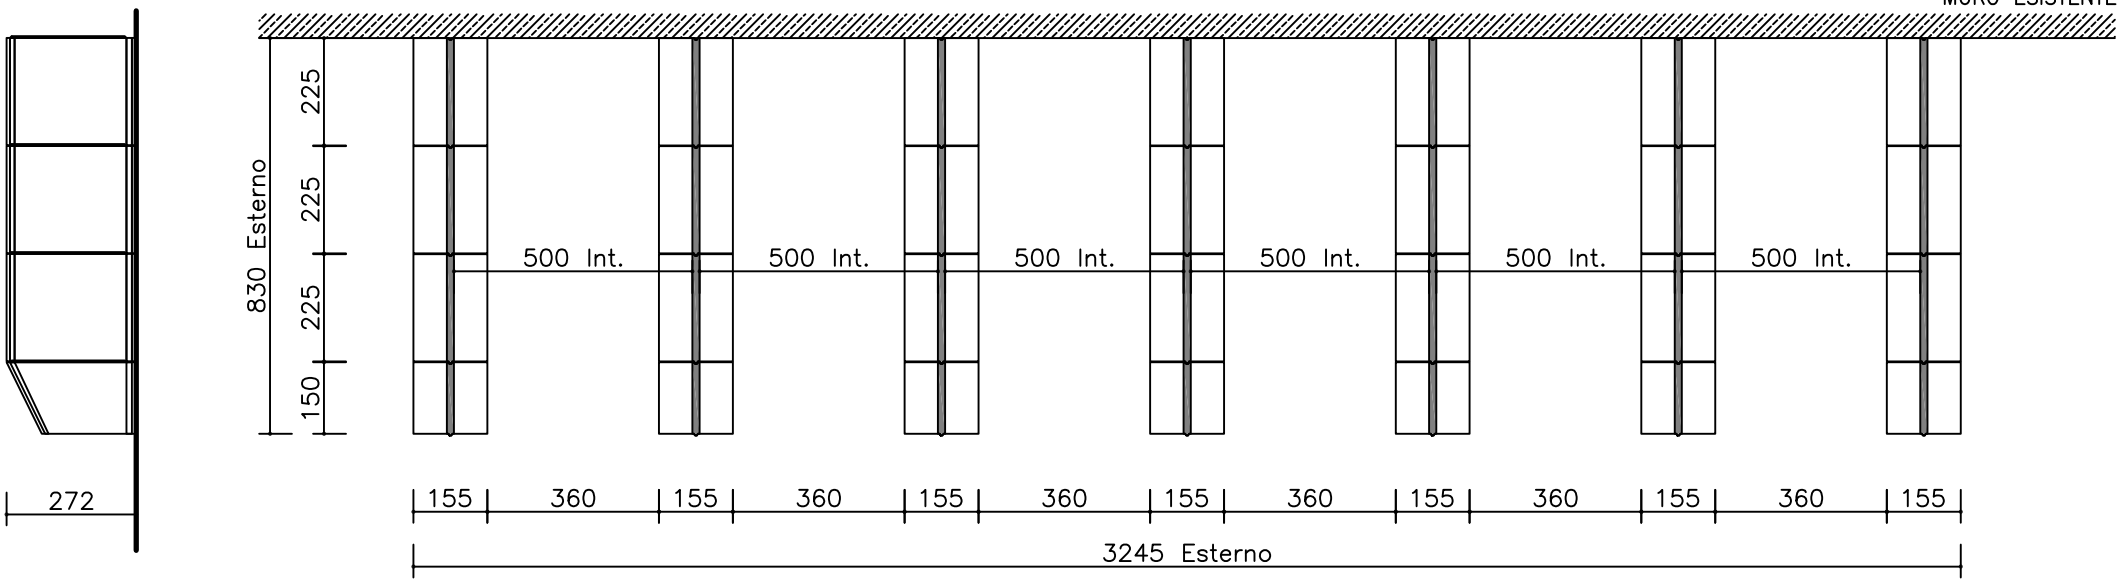

SEZIONE:

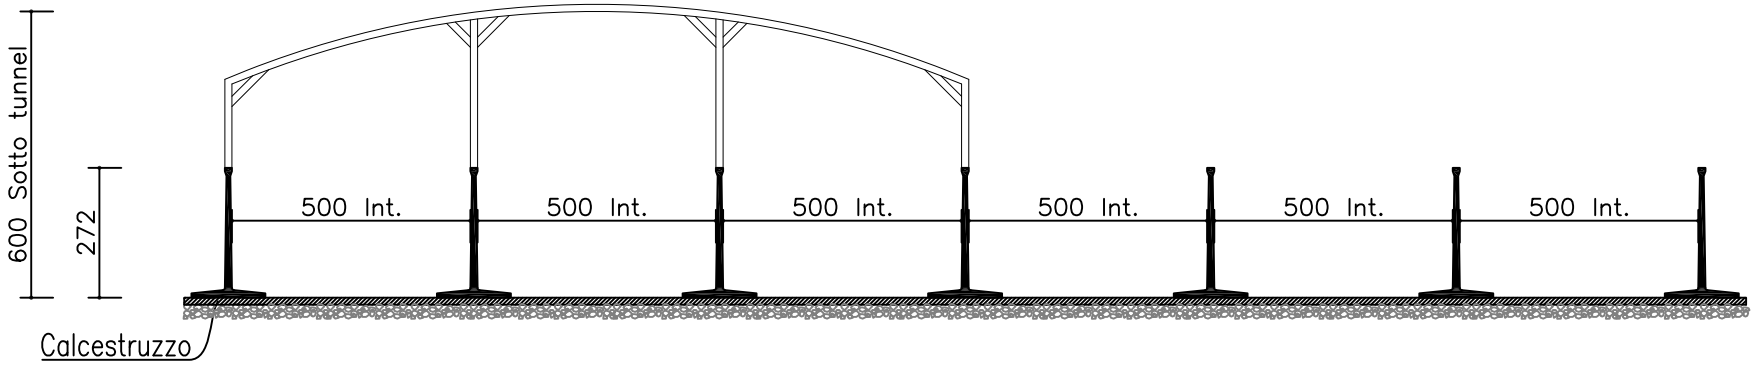

Le quantità/dimensioni riportate nella presente tavola relativamente a piani di fondazione, platee, opere in cls e alle armature devono ritenersi puramente indicative. Il progetto strutturale esecutivo deve essere redatto da tecnico abilitato e adeguamente sottoscritto.

Edil Laco	EDIL Laco S.p.A. – Via Pontebbana, 5 – 33098 Valvasone (PN) ITALY Proprieta' riservata a termine di legge. E' pertanto vietato copiare, riprodurre o mostrare a terzi questo disegno senza la nostra autorizzazione scritta.	Tav. 1
Scale 1:100	Progetto preliminare – Bozza SILOS H272 – 1 FOSSA	
	Date 04.02.2014 · App. 05.02.2014 · Name File	
Percorso File:		Disegnat. Enrico