





Copertura struttura con Telo impermeabile non ignifugo in PVC colore bianco o verde + bandella

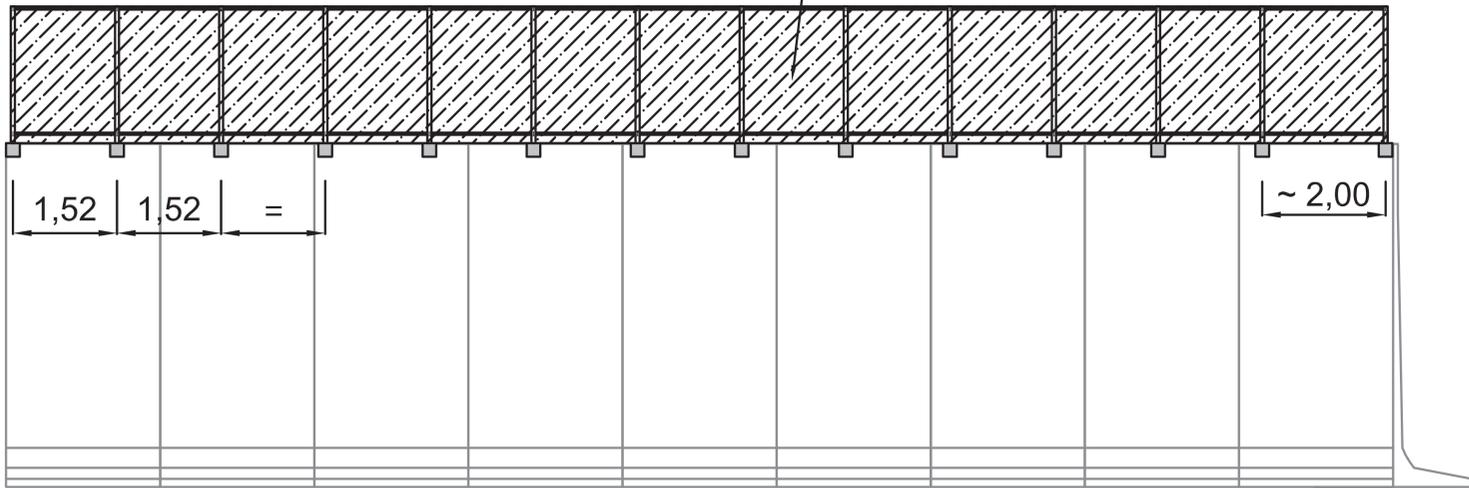

Archi in tubo zincato Senzimir Z275 Ø 60 sp. 1,5 mm

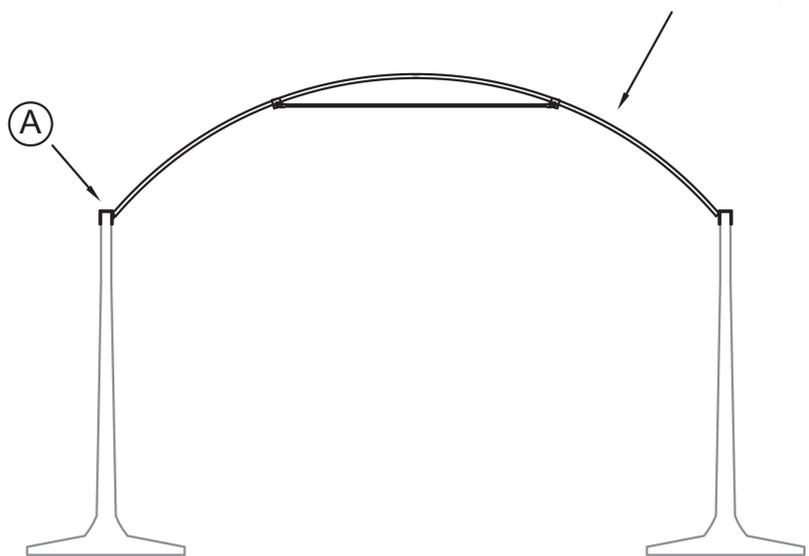

2,25 2,25 =

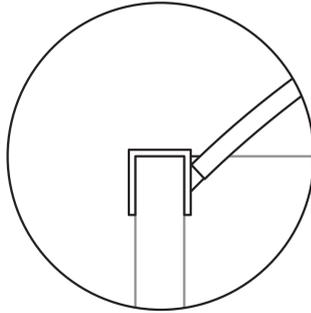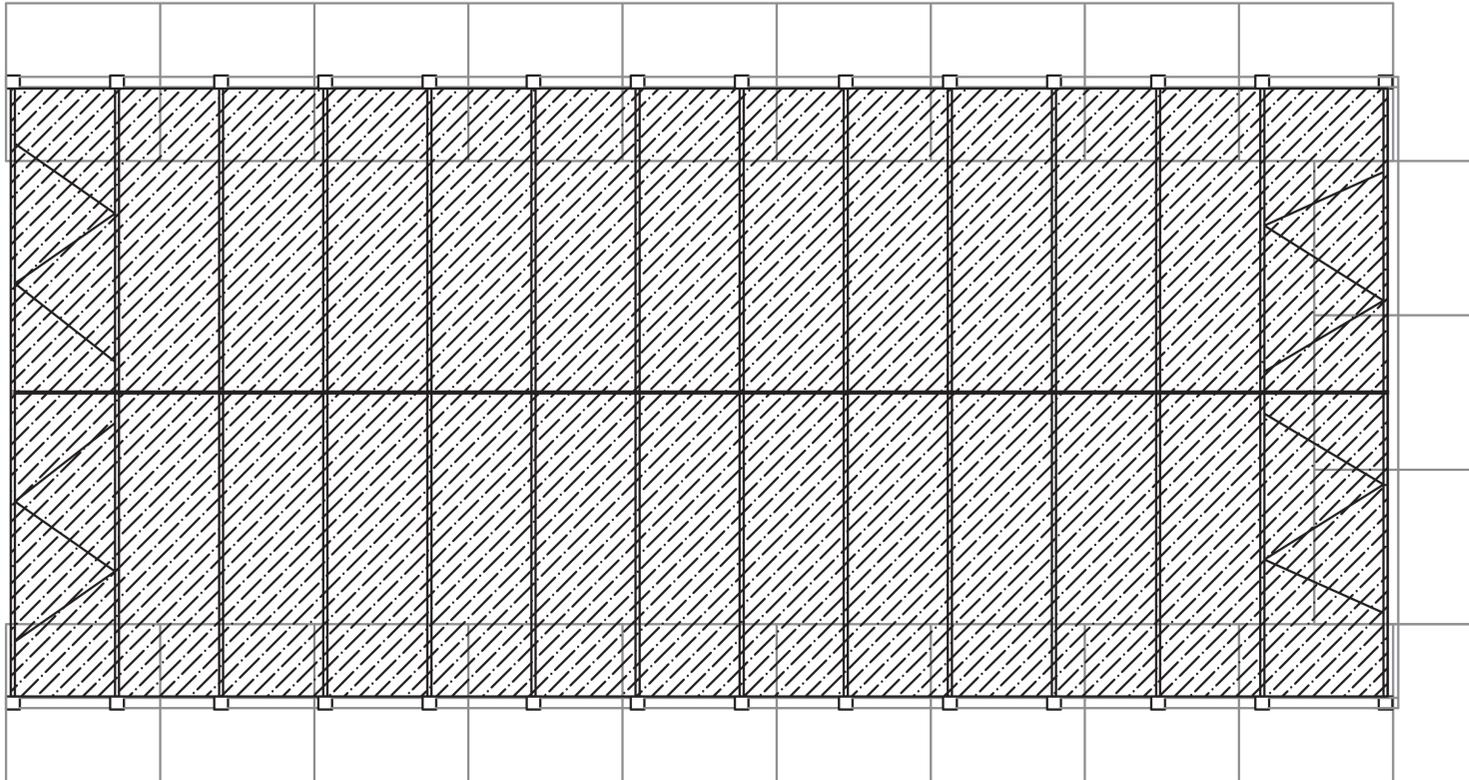

DETTAGLIO "A":

Piastra a "U" zincata per fissaggio struttura a muro prefabbricato in c.a.