



PROSPETTO:

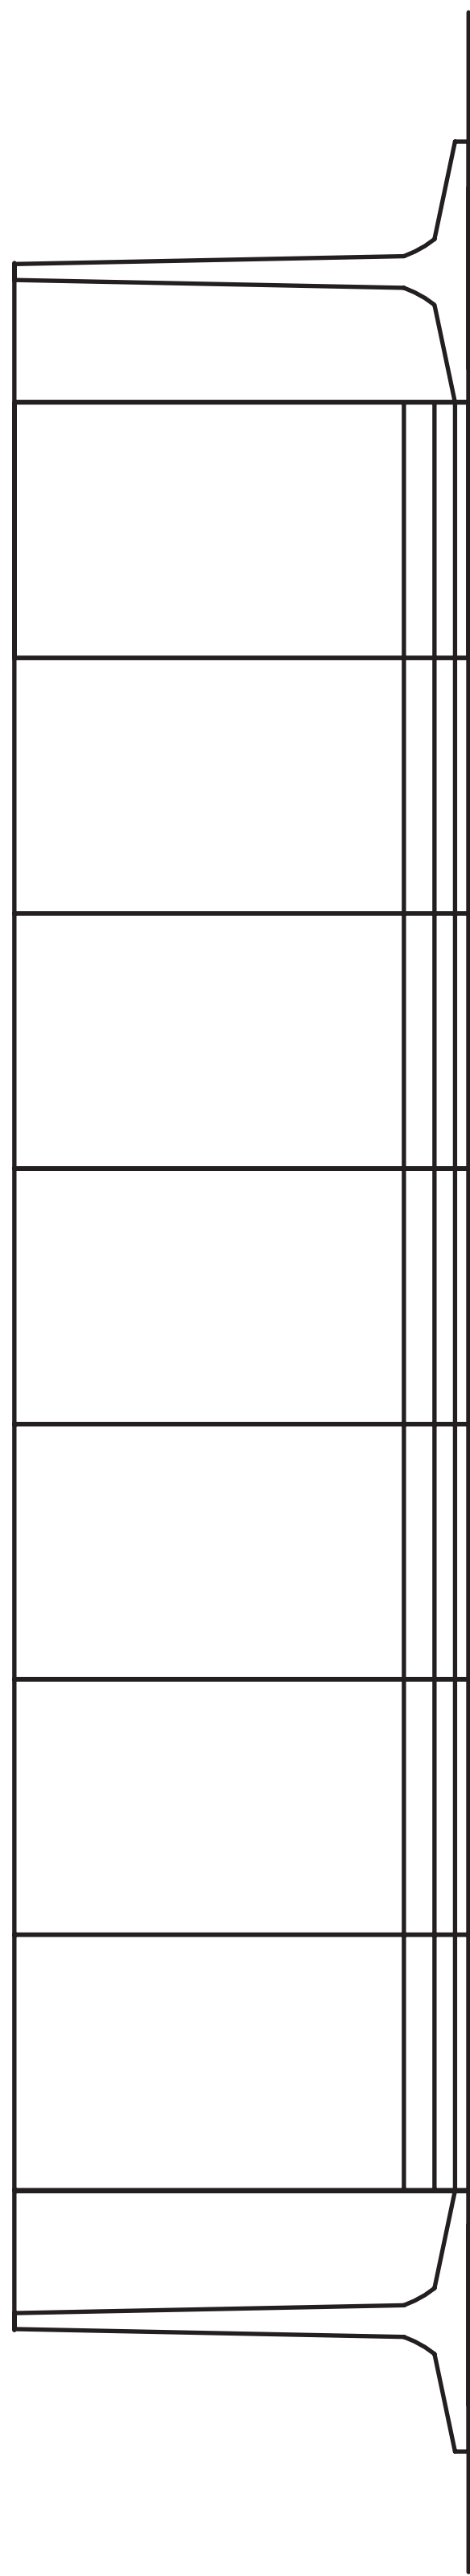

PIANTA:

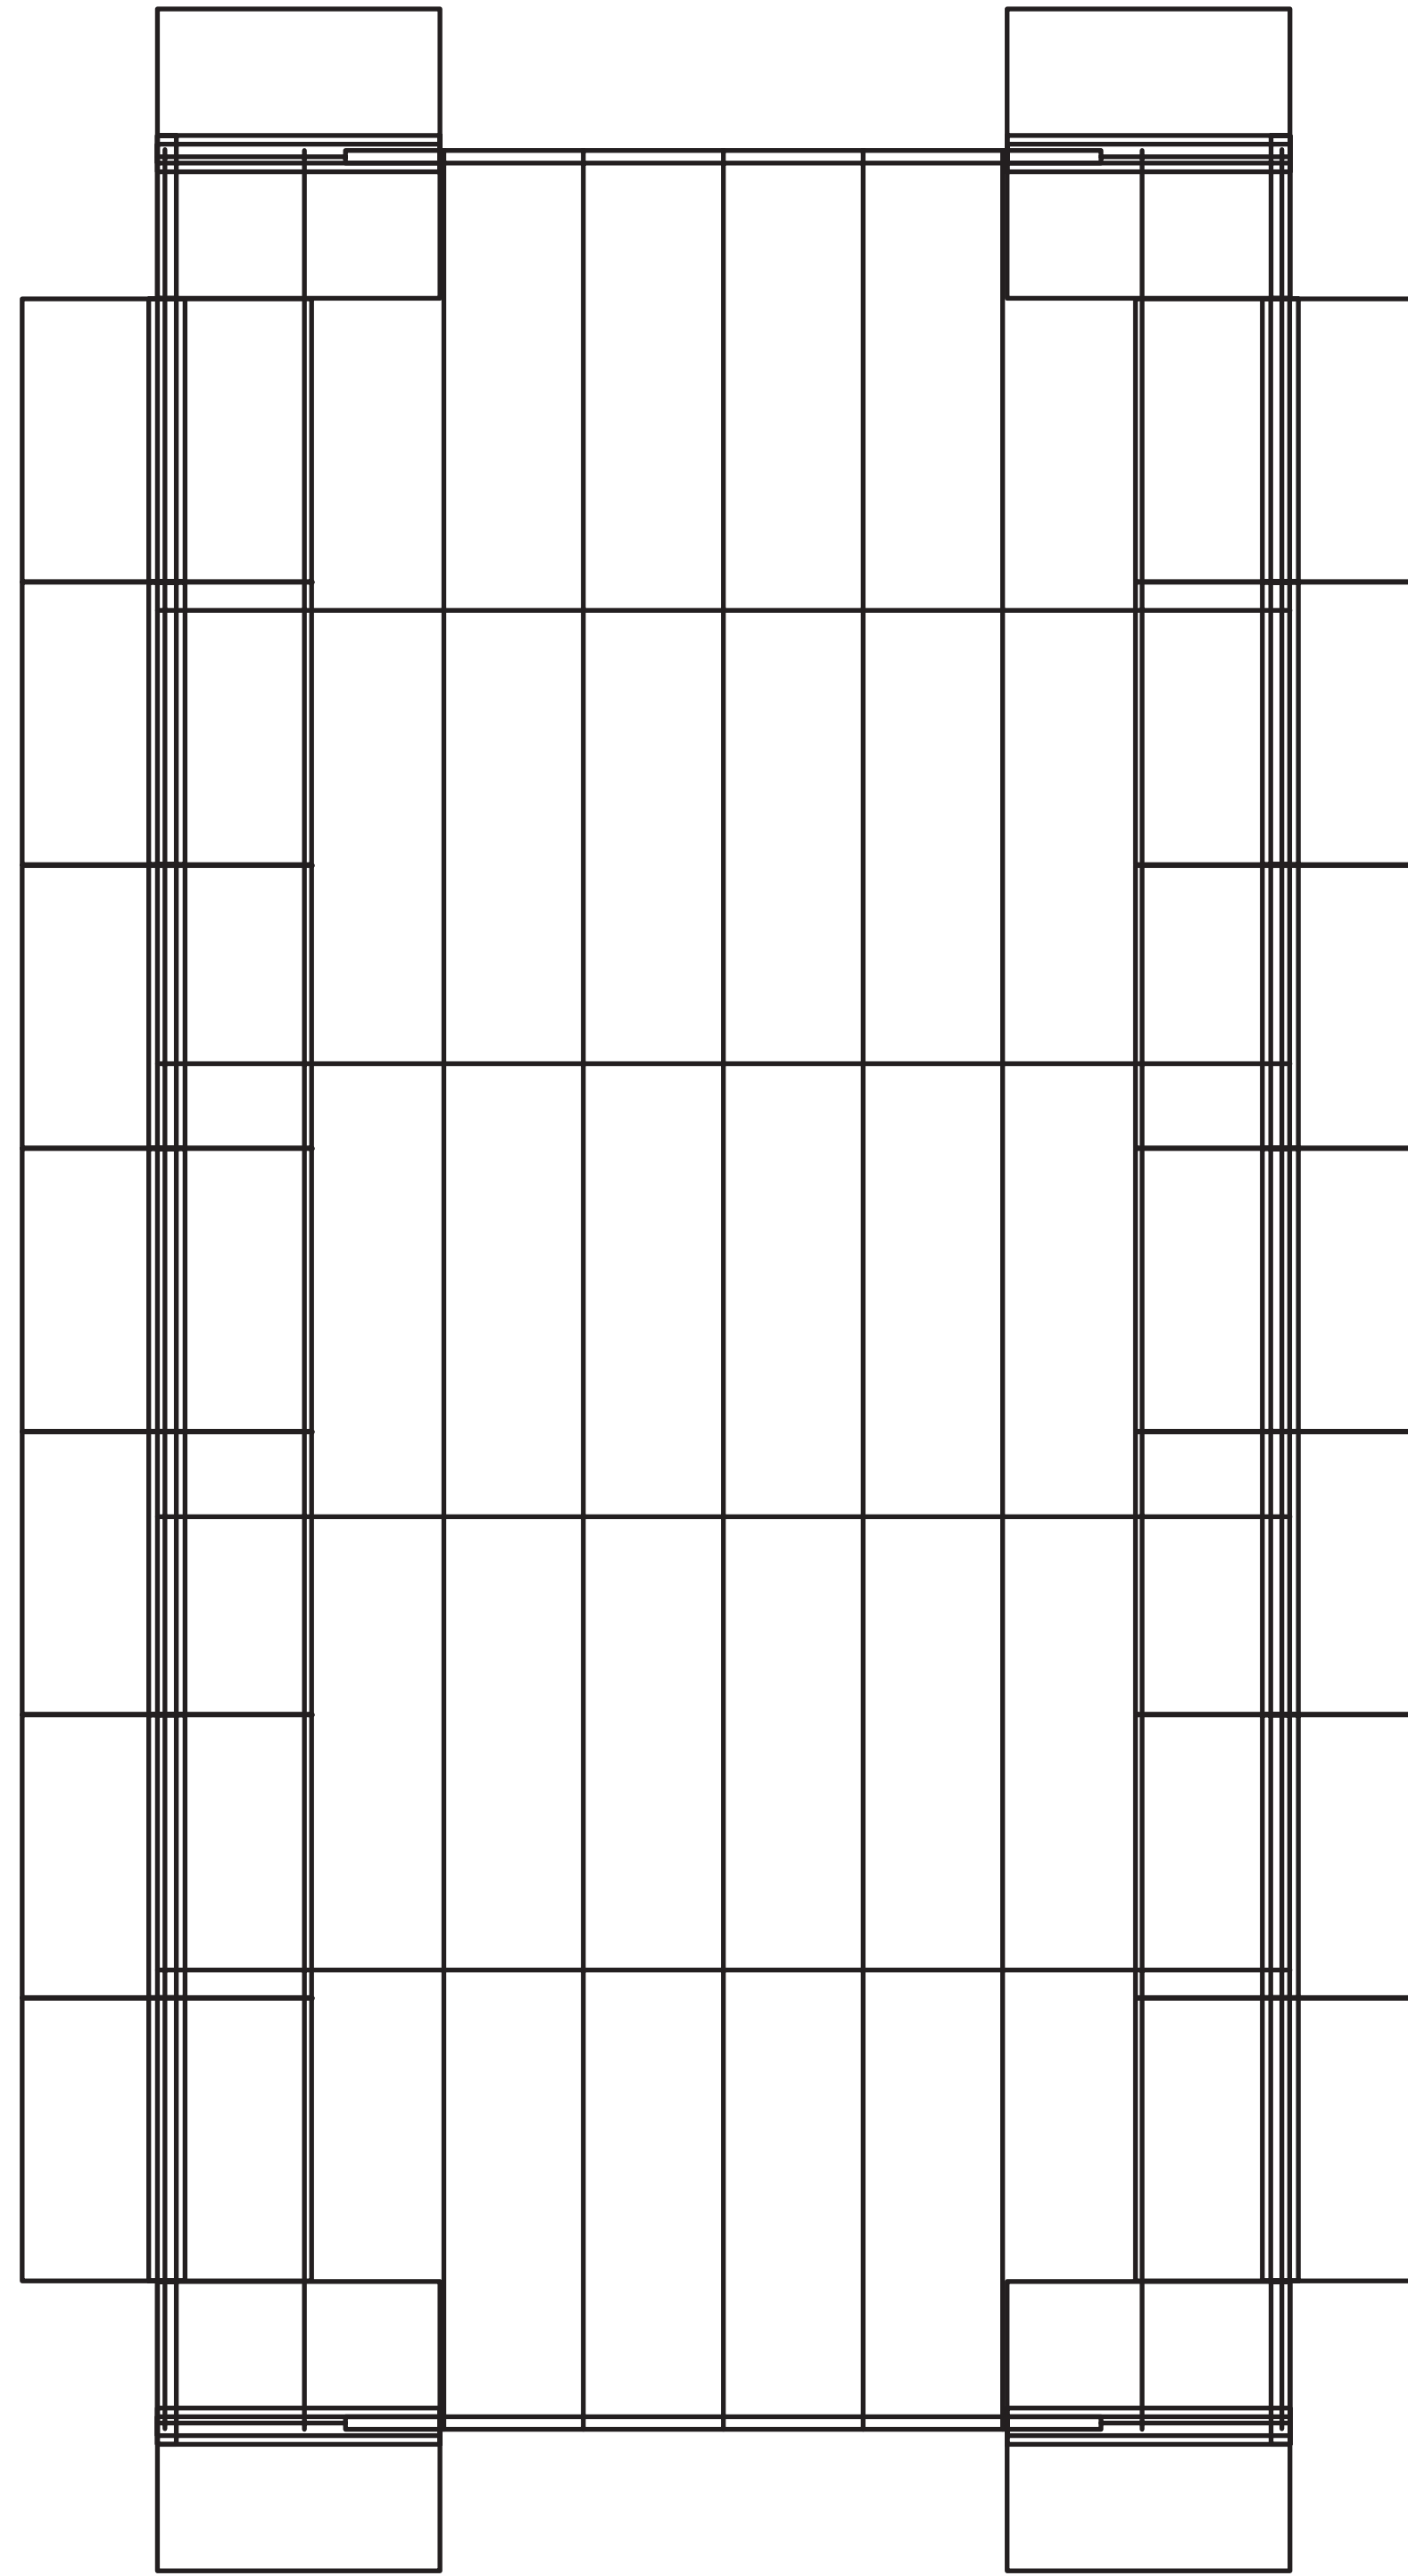

SEZIONE:

