



Copertura struttura con telo impermeabile non ignifugo in PVC di colore bianco o verde

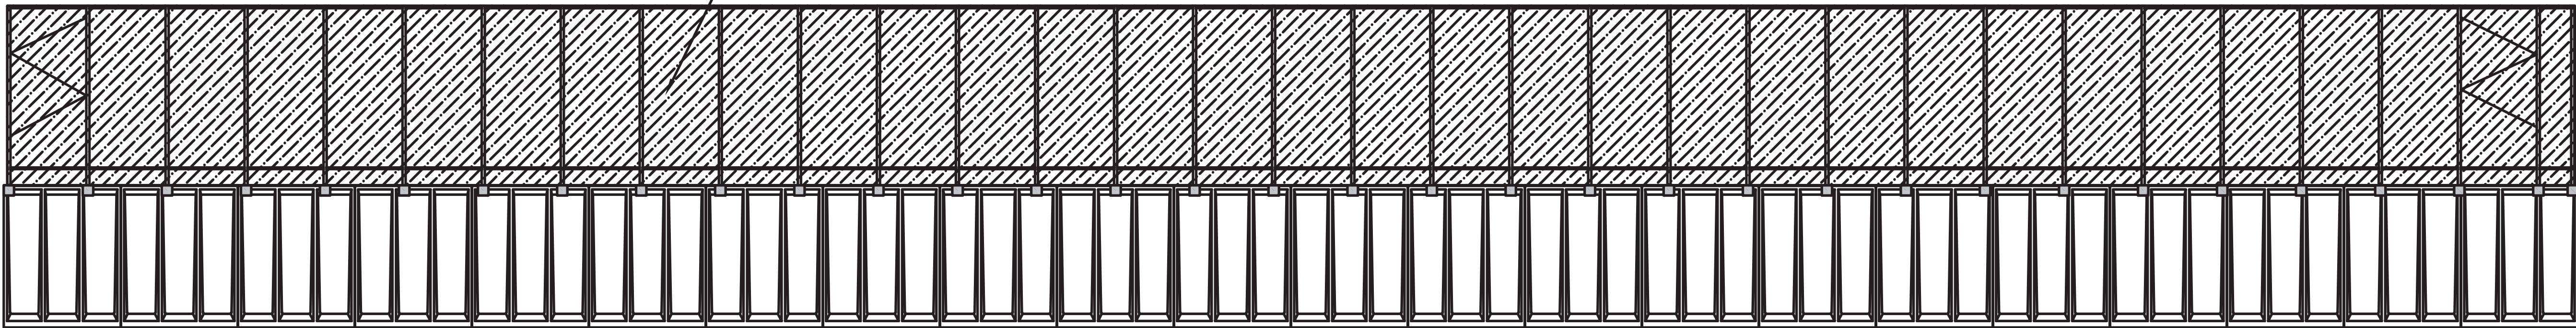



2,25 | 2,25 | = |

~ 0,66
|

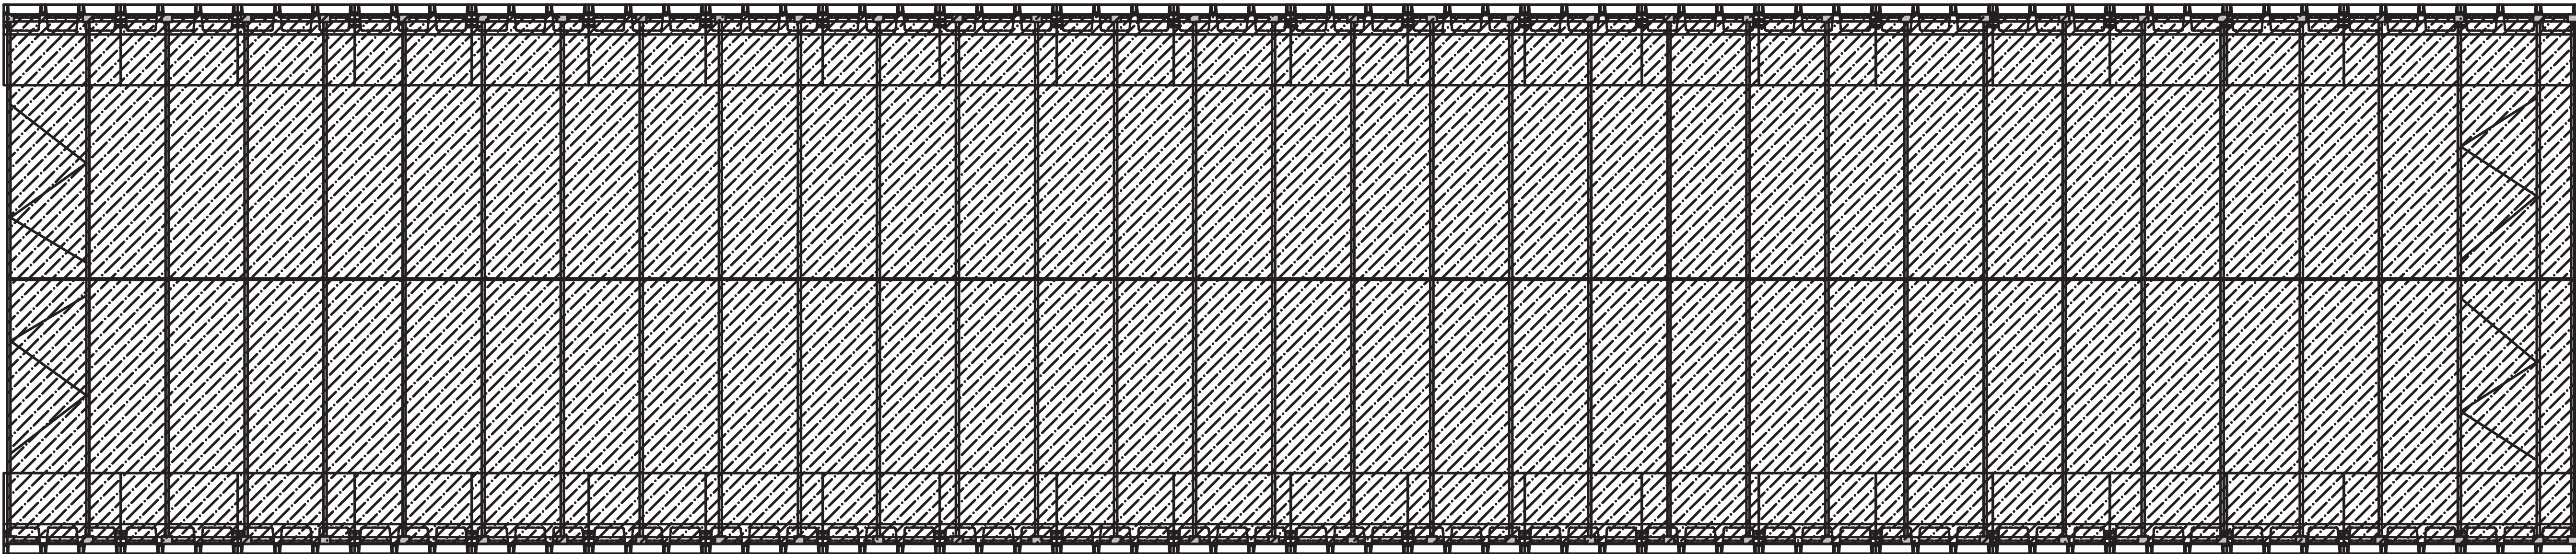

1,52 | 1,52 | = |

Archi in tubo zincato Sendzimir
Z275 Ø 60 sp. 1,5 mm

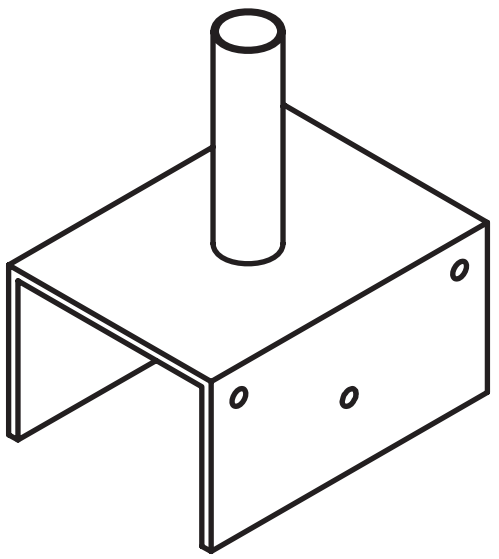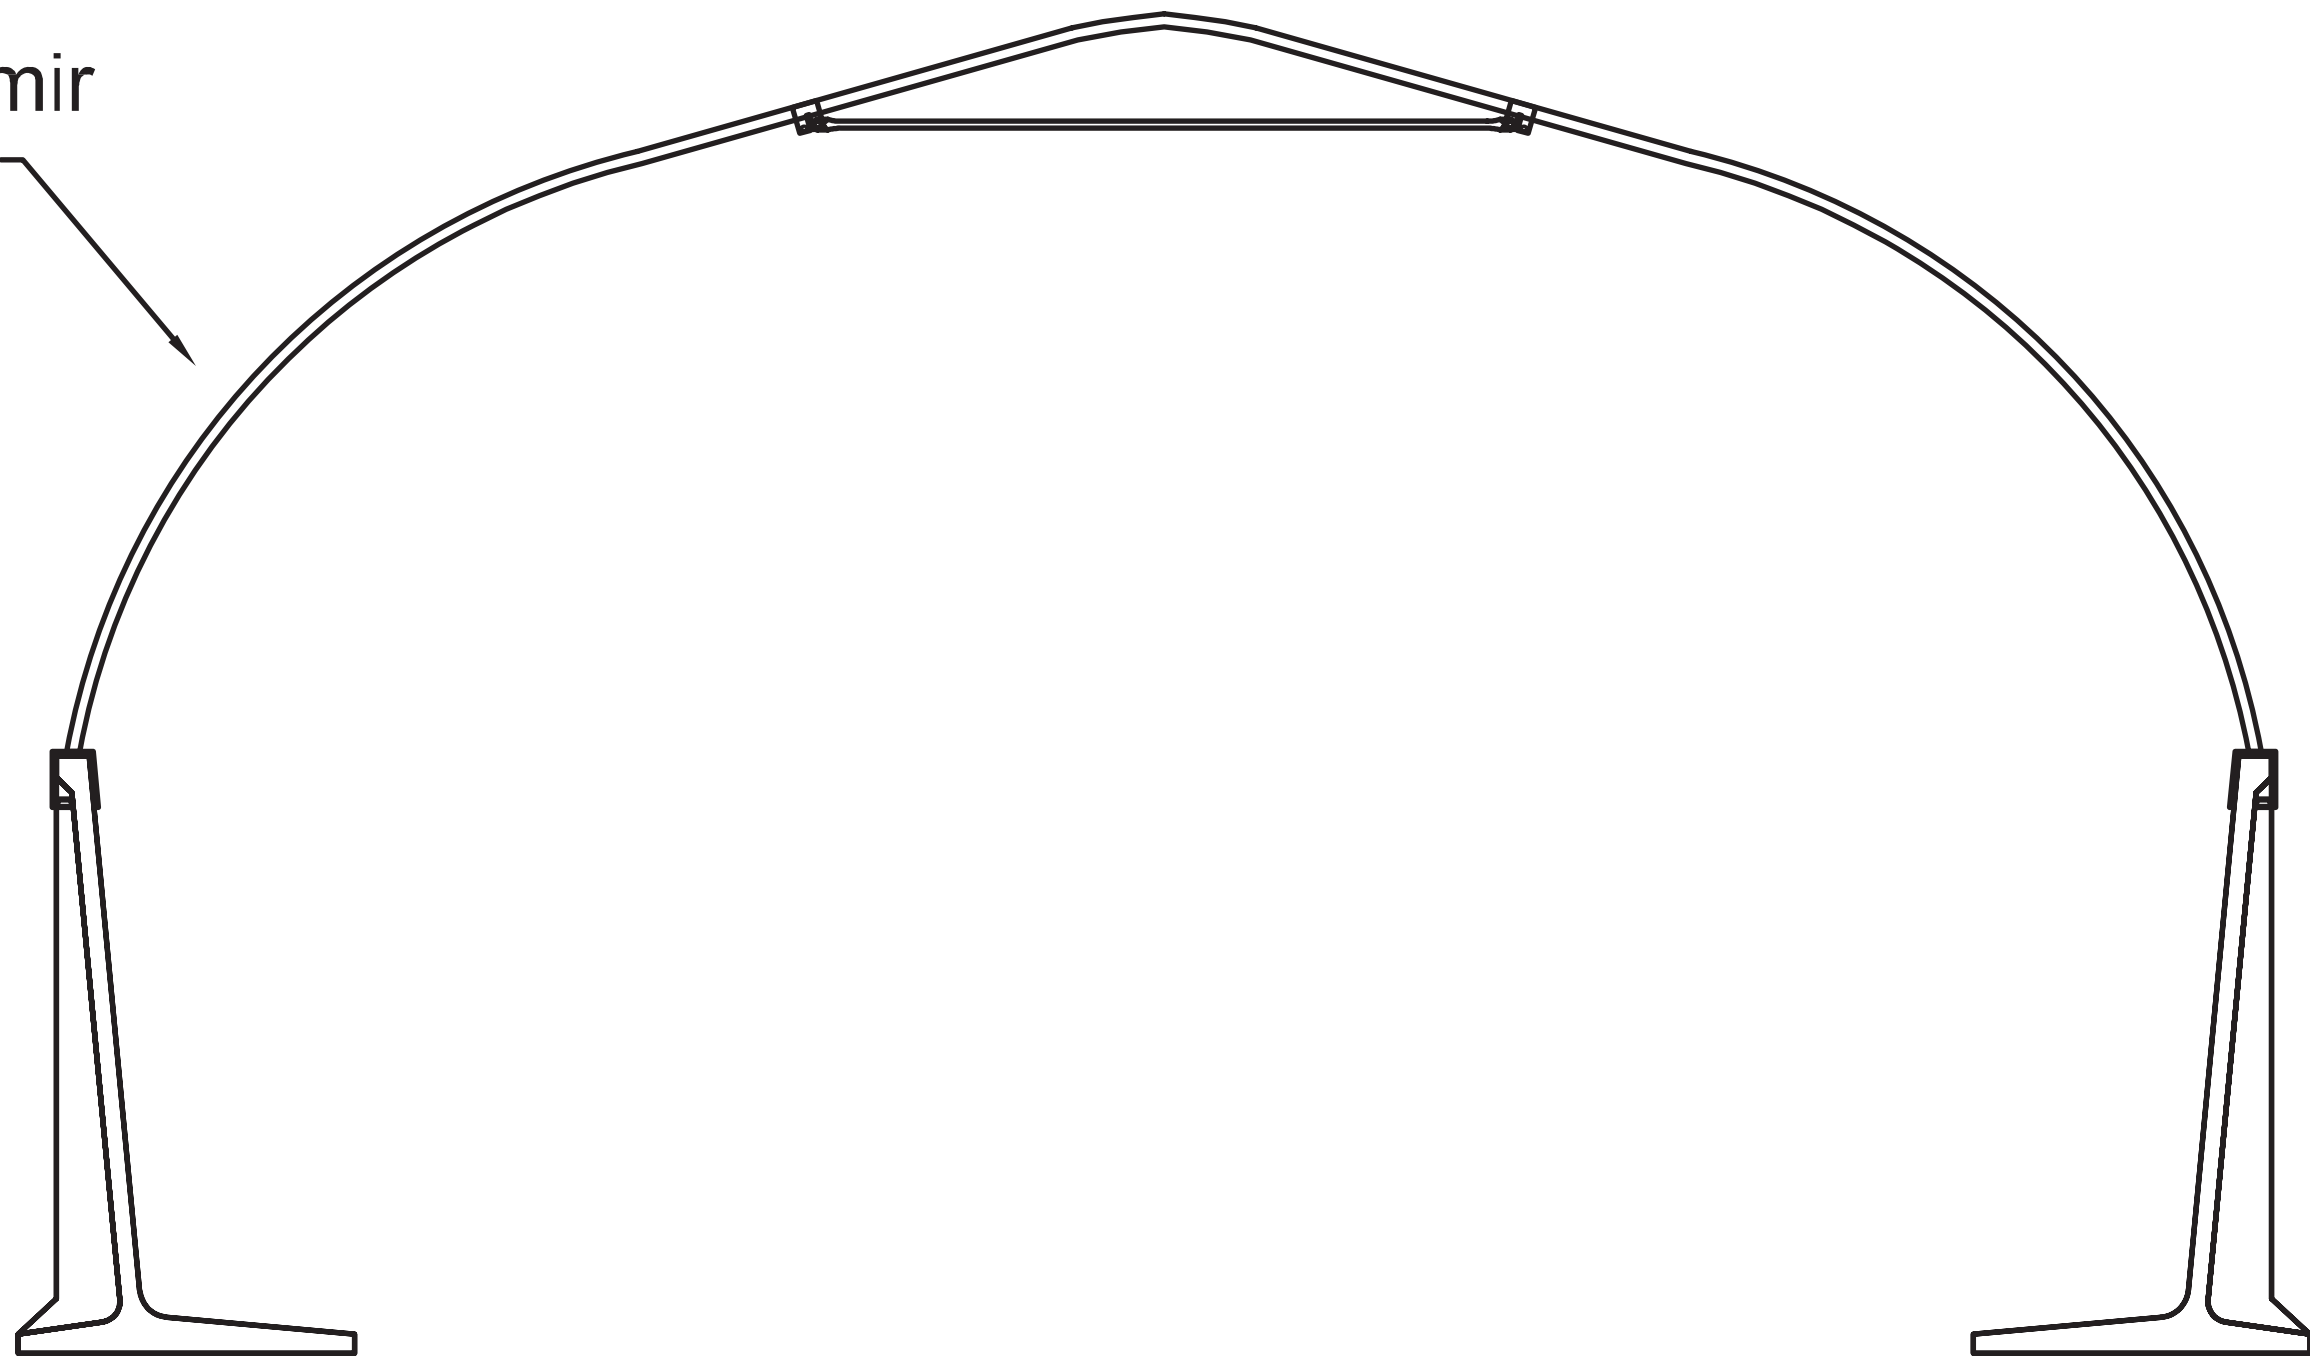

DETTAGLIO "B"

Piastra a "U" / "L" zincata per
fissaggio struttura a muro esistente