



PROSPETTO ANTERIORE

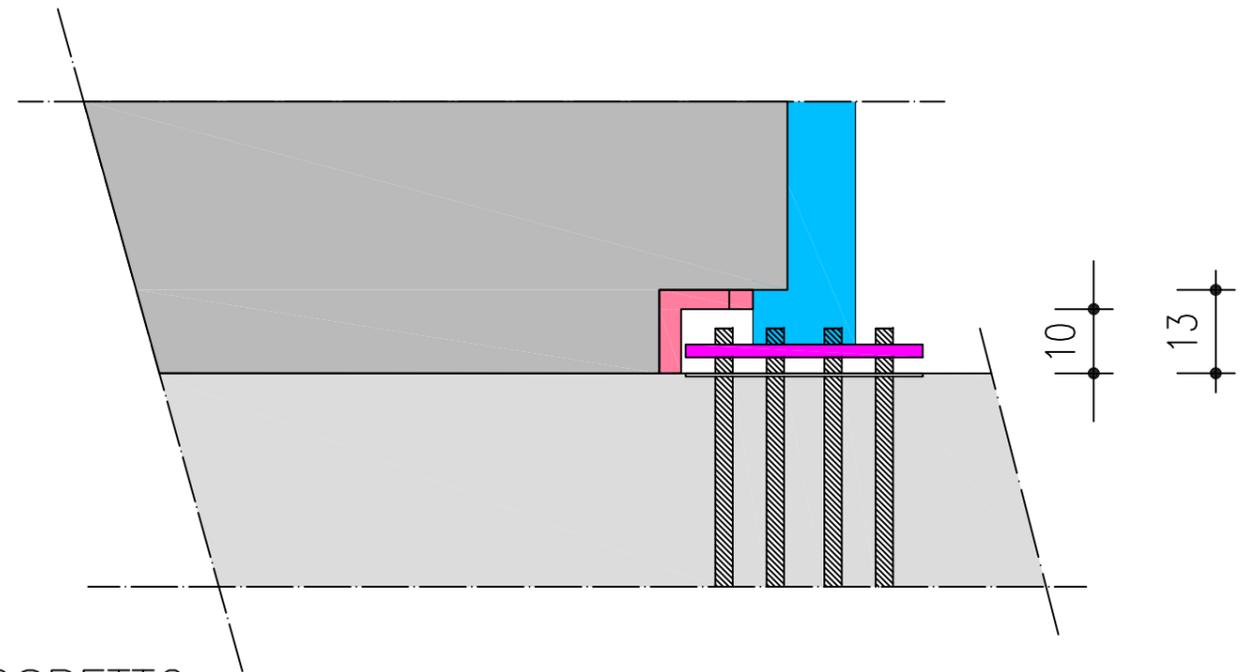


PROSPETTO POSTERIORE

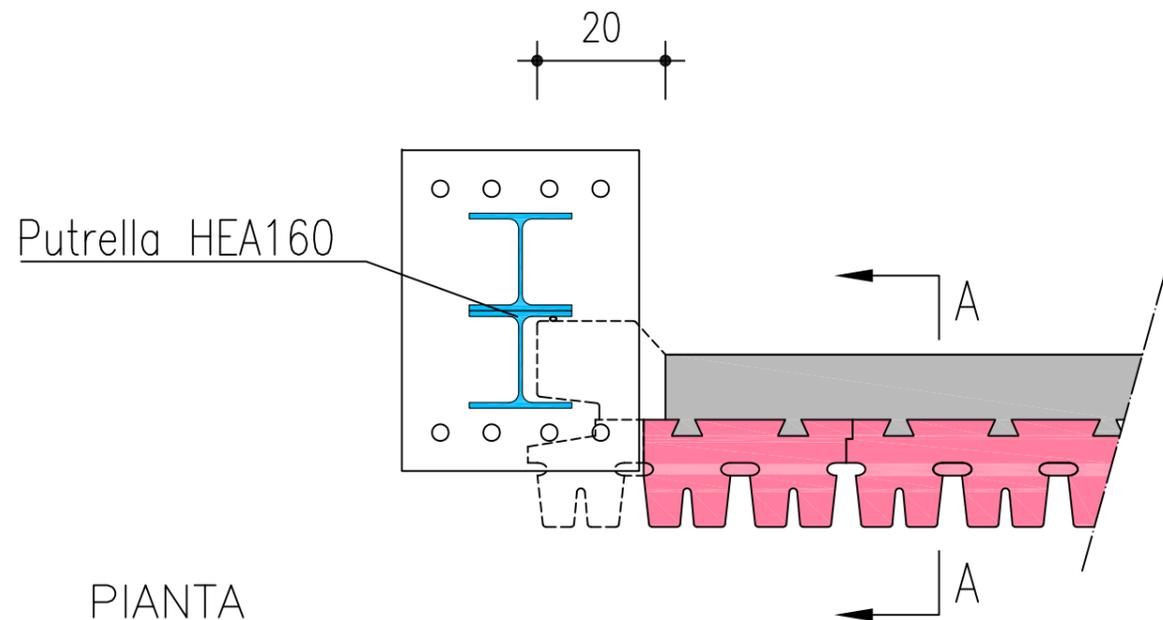

Putrella HEA160


PIANTA SOLUZIONE PUTRELLA HEA 160

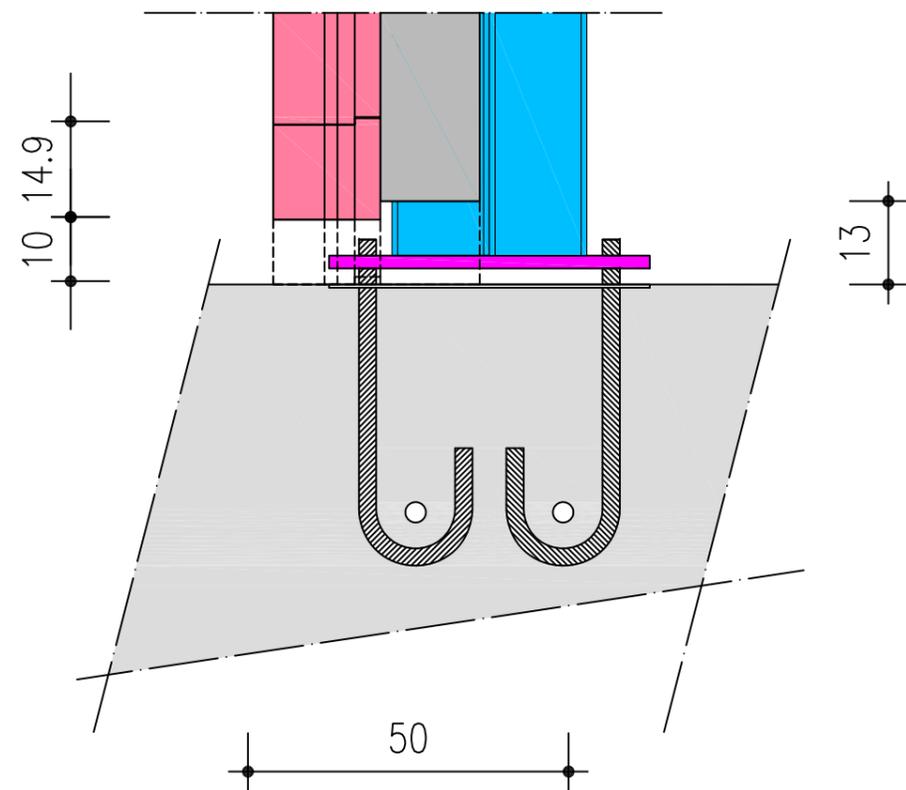


SEZIONE

| | | | |
|---|--|---------------------|---|
| | EDIL Leca S.p.A. - Via Pontebbana, 5 - 33098 Valvasone (PN) ITALY <small>Proprietà riservata a termini di legge. E' pertanto vietato copiare, riprodurre o mostrare a terzi questo disegno senza la nostra autorizzazione scritta. Tav.</small> | | 1 |
| | Pannello Fonoassorbente x Putrella HEA160 con blocco Fonoassorbente a "Doghe" Pianta, Sezione, Prospetto | | |
| <small>Scala</small> | <small>Data</small> 09.06.2014 | <small>App.</small> | <small>Nome File P.A.-Bl. F. a D.</small> |
| <small>Percorso File: MUR.\Sc. CI.\DIV. INFR.\ANNO 2014\FON. A DOGHE\19 02 2013\DISEGNI</small> | | | <small>Disegnat. Enrico</small> |


PANNELLO SUPERIORE

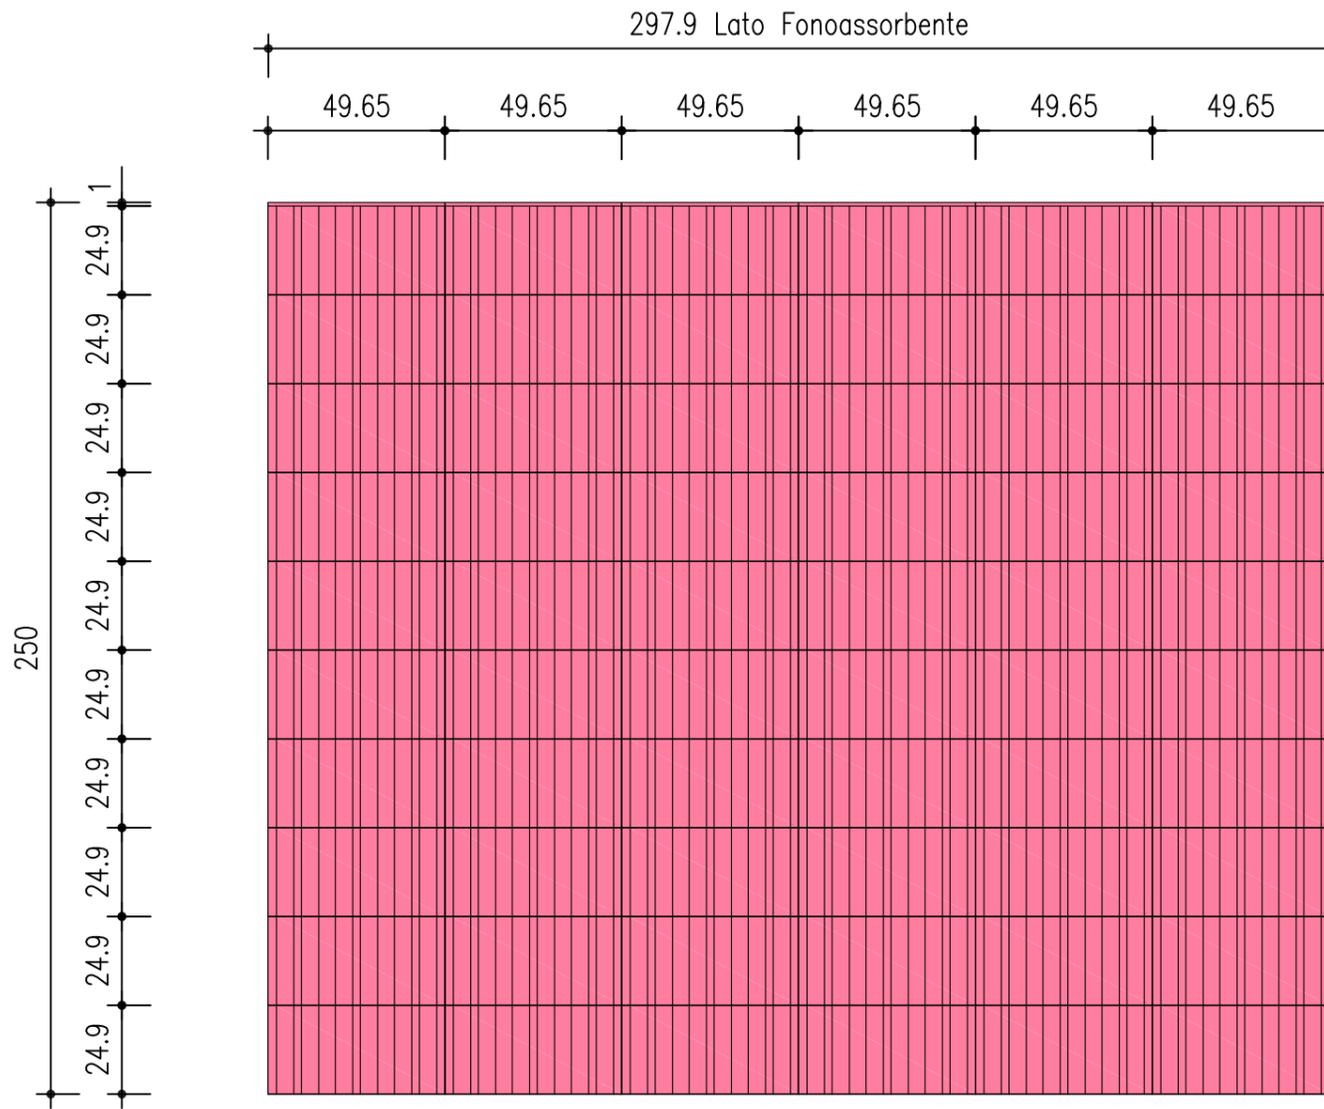

PROSPETTO

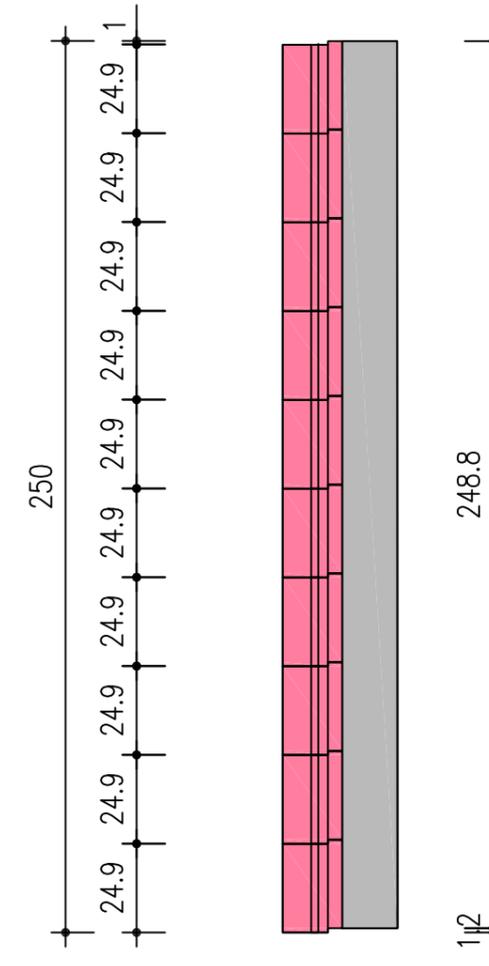


SEZIONE

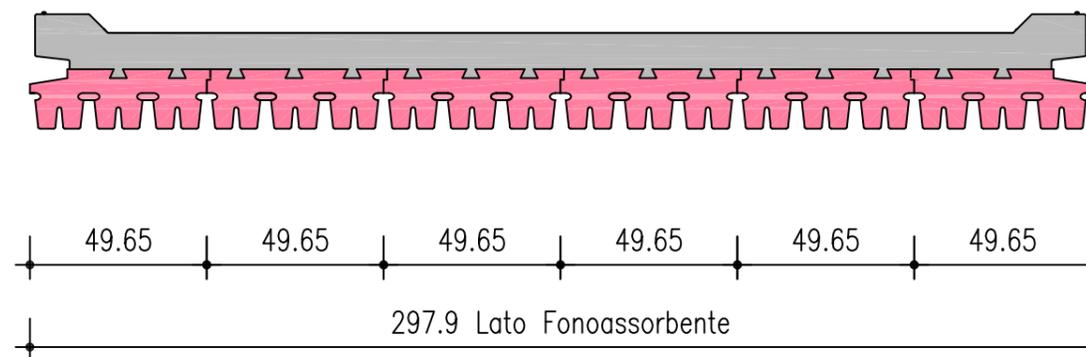


PIANTA

| | | | |
|--|---|------|----------------------------|
| | EDIL Lecca S.p.A. - Via Pontebbana, 5 - 33098 Valvasone (PN) ITALY <small>Proprietà riservata a termini di legge. E' pertanto vietato copiare, riprodurre o mostrare a terzi questo disegno senza la nostra autorizzazione scritta. Tav.</small> | | 2 |
| | Pannello Fonoassorbente x Putrella HEA160 con blocco Fonoassorbente a "Doghe" Pianta, Sezione, Prospetto | | |
| Scala 1:200 | Data 09.06.2014 | App. | Nome File P.A.-Bl. F. a D. |
| Percorso File: MUR.\Sc. CI.\DIV. INFR.\ANNO 2014\FON. A DOGHE\19 02 2013\DISEGNI | | | Disegnat. Enrico |

PANNELLO INFERIORE ANTERIORE

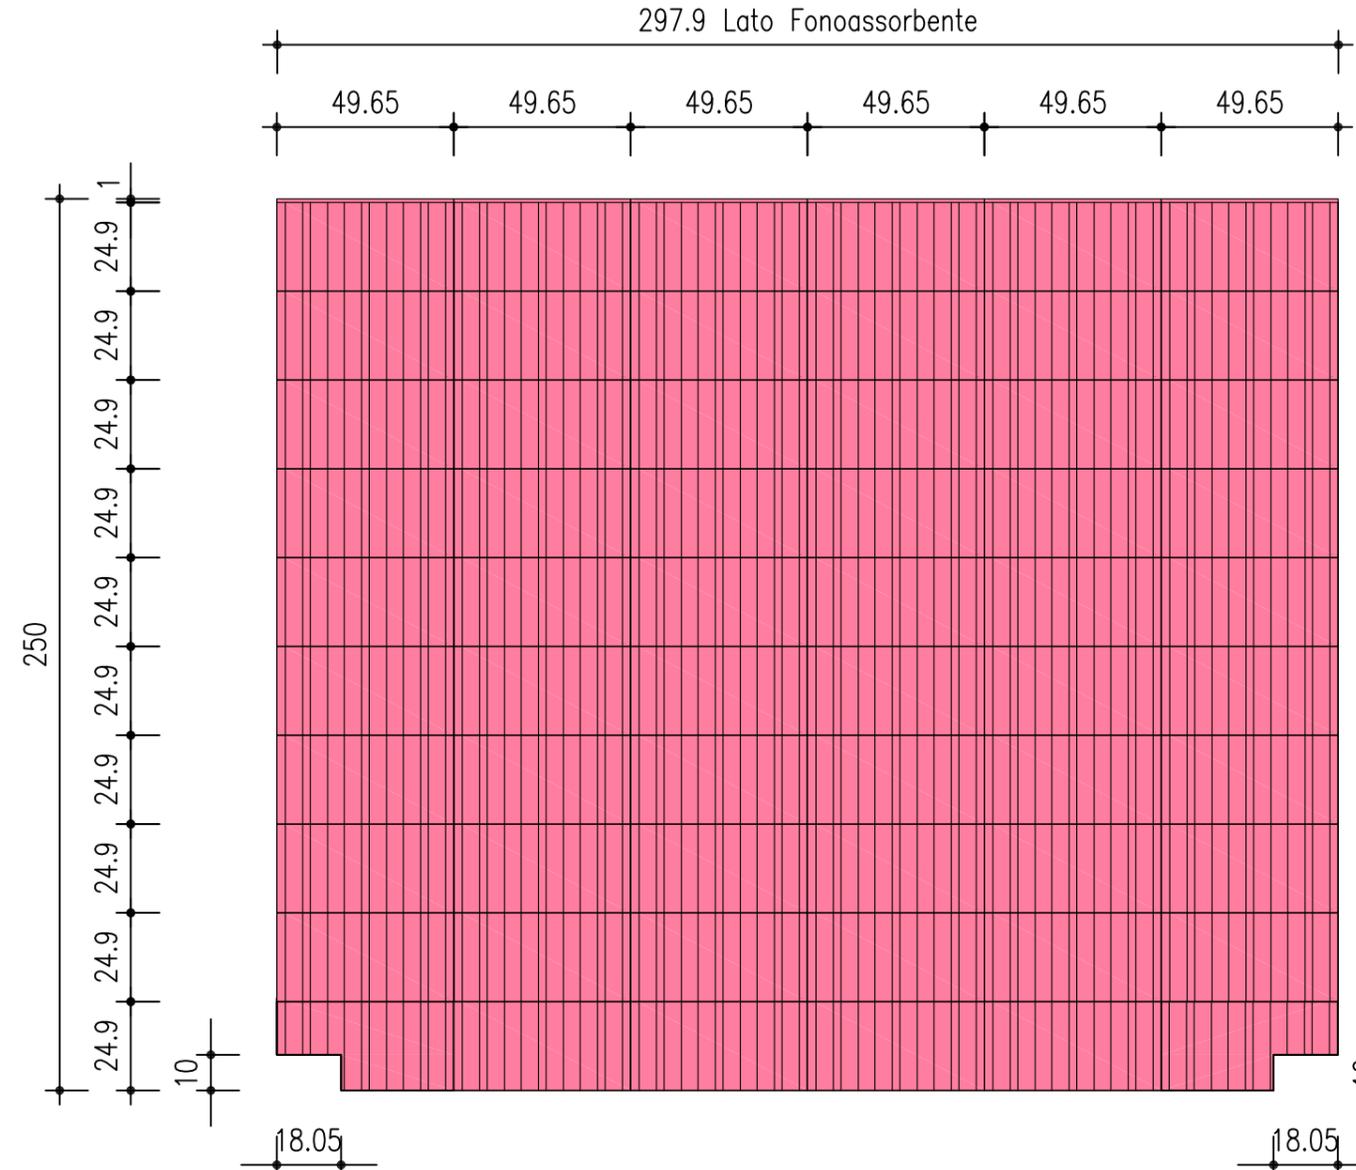


PROSPETTO

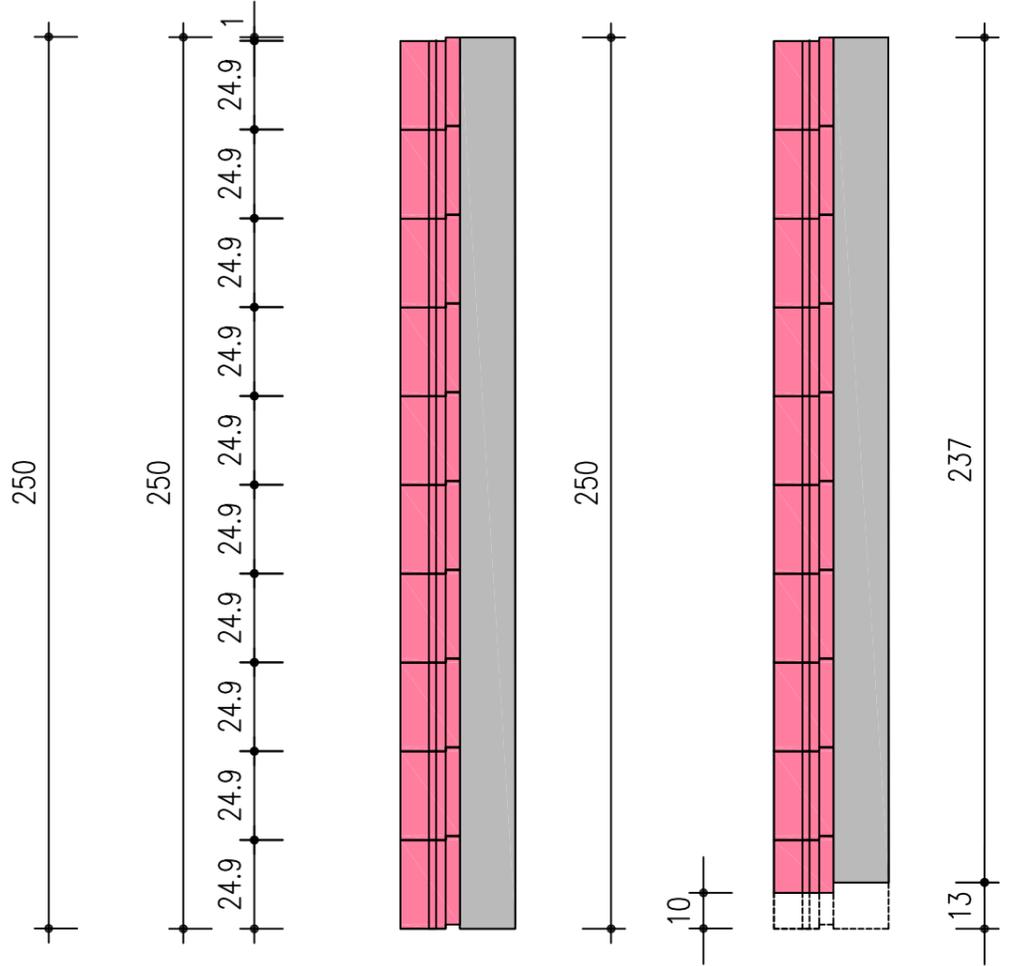

SEZIONE

SEZIONE TAGLIO

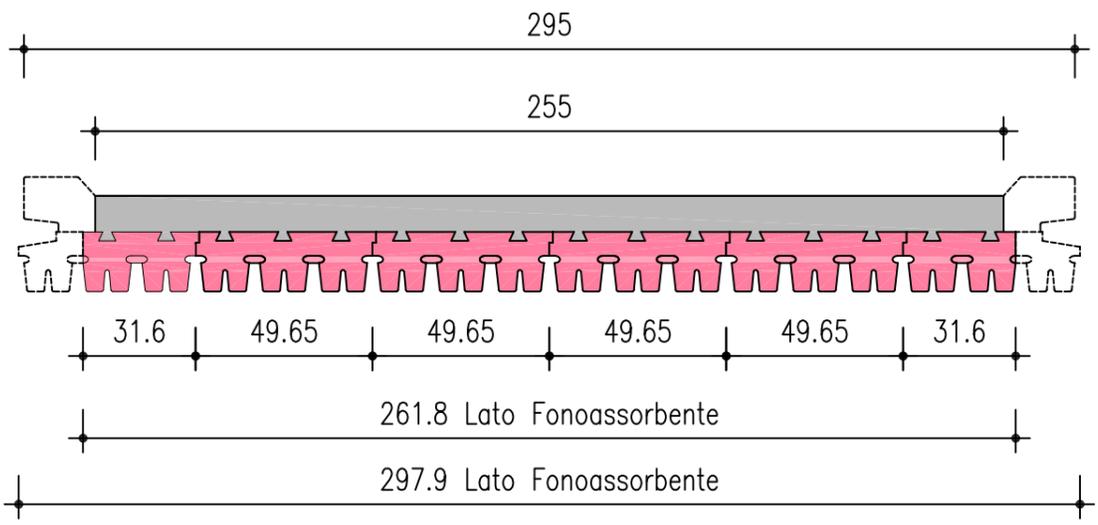

PIANTA

| | | | |
|--|--|------|------------------------------|
| | EDIL Leca S.p.A. - Via Pontebbana, 5 - 33098 Valvasone (PN) ITALY <small>Proprietà riservata a termini di legge. E' pertanto vietato copiare, riprodurre o mostrare a terzi questo disegno senza la nostra autorizzazione scritta. Tav.</small> | | 3 |
| | Pannello Fonoassorbente x Putrella HEA160 con blocco Fonoassorbente a "Doghe" Pianta, Sezione, Prospetto | | |
| Scala 1:200 | Data 09.06.2014 | App. | Nome File P.A. - Bl. F. a D. |
| Percorso File: MUR.\Sc. CI.\DIV. INFR.\ANNO 2014\FON. A DOGHE\19 02 2013\DISEGNI | | | Disegnat. Enrico |

