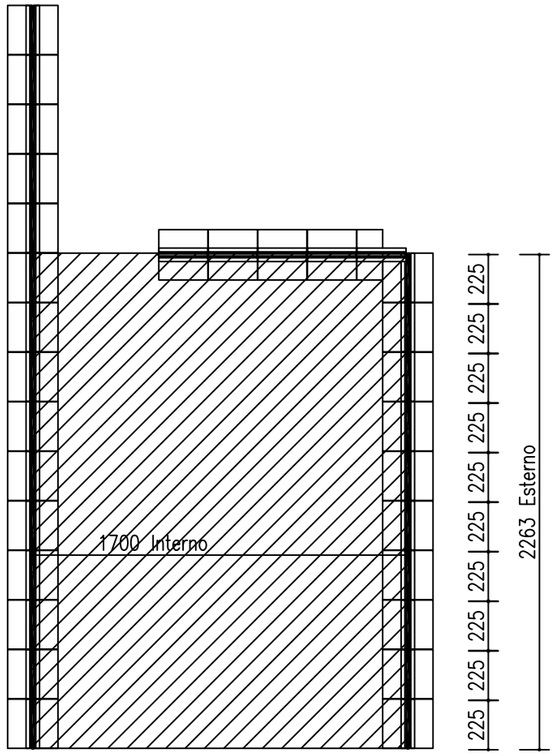





SEZIONE:

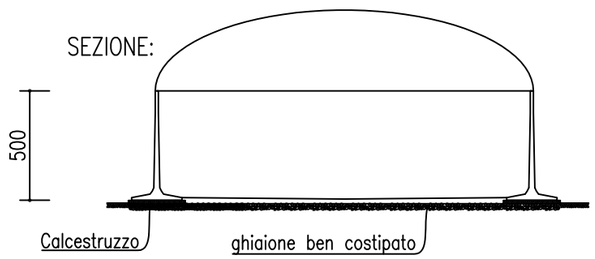


SEZIONE ELEMENTO DIVISORIO H. 5,00:

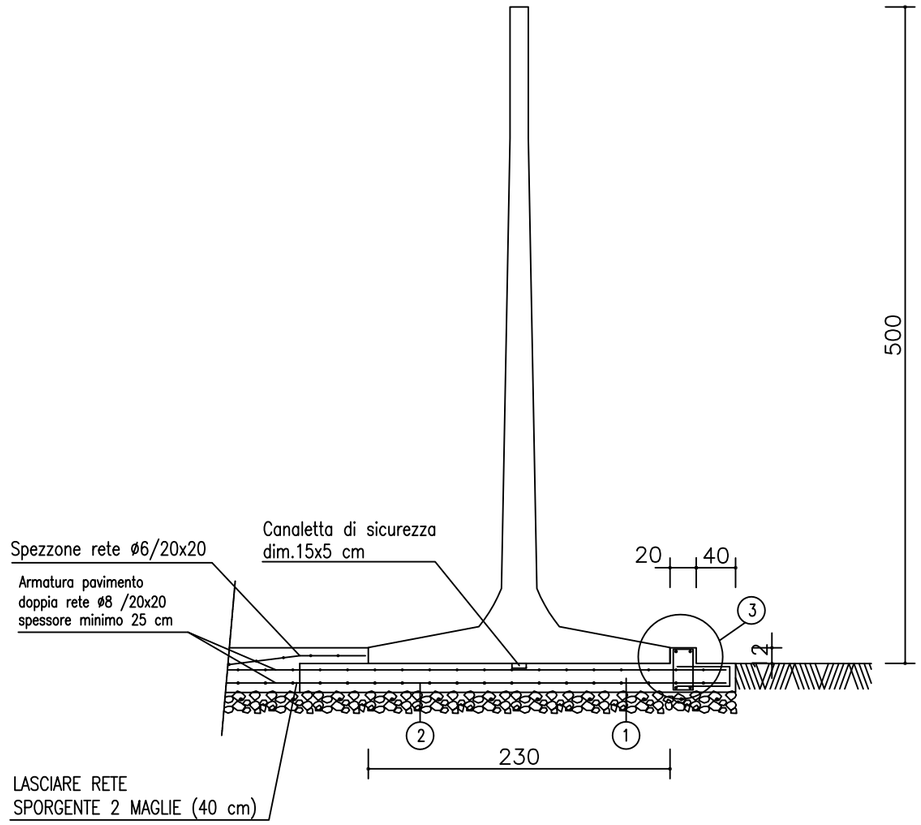


① PIANO D'APPOGGIO IN CALCESTRUZZO FRATAZZATO ED A LIVELLO

② RETE ELETTROSALDATA 20X20/ø6

③ CORDOLO ANTISCORRIMENTO 20X12 DA ESEGUIRE DOPO IL MONTAGGIO DEGLI ELEMENTI

CORDOLO ANTISCORRIMENTO

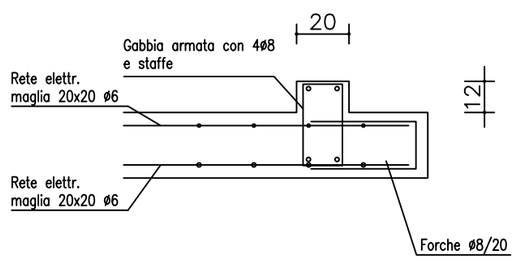


| | | |
|---|---|---|
| Edil Leca® | EDIL Leca S.p.A. – Via Pontebbana, 5 – 33098 Valvasone (PN) ITALY<br>Proprieta' riservata a termine di legge. E' pertanto vietato copiare, riprodurre o mostrare a terzi questo disegno senza la nostra autorizzazione scritta. | Tav. 3 |
| Scala 1:100 | Progetto<br>SILOS H.500<br>Data 14.03.2012 \| Agg. \| Nome File | |
| Percorso File: | | Disegnat. ET |