PROSPETTO:

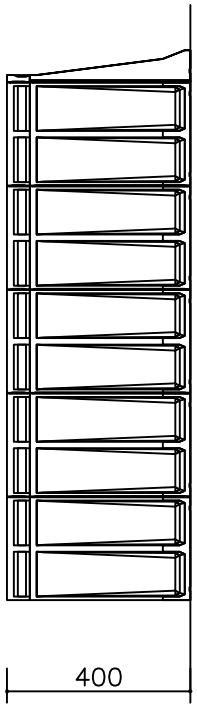

PIANTA:

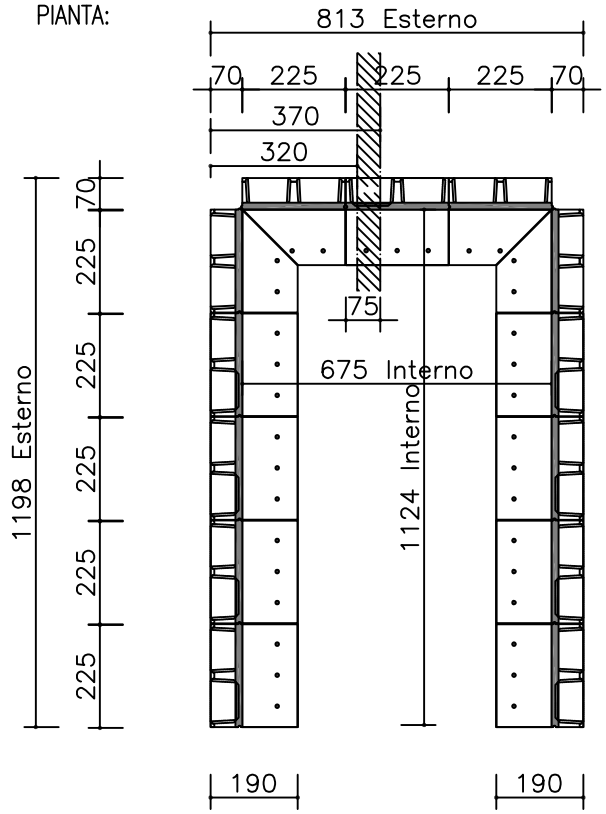

Latteria Moro Srl – Motta di Livenza
Nr. 1 Perimetrale 225x400h

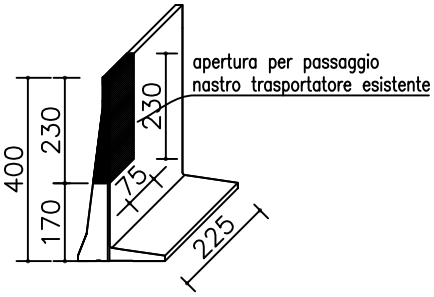

SEZIONE ELEMENTO PERIMETRALE H. 4,00:

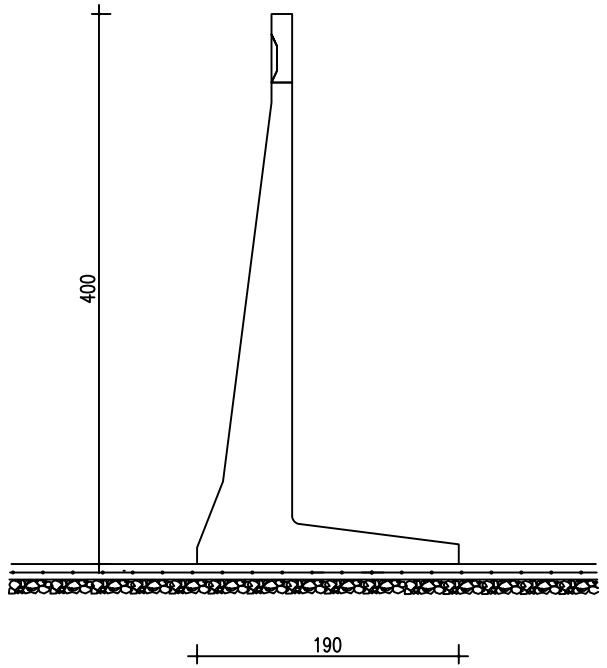

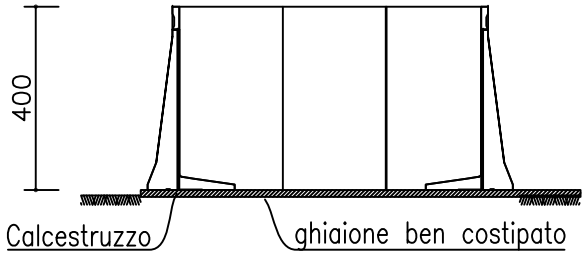

Le quantità/dimensioni riportate nella presente tavola relativamente a piani di fondazione, platee, opere in cls e alle armature devono ritenersi puramente indicative. Il progetto strutturale esecutivo deve essere redatto da tecnico abilitato e adeguamente sottoscritto.

Edil Leca	EDIL Leca S.p.A. – Via Pontebbana, 5 – 33098 Valvasone (PN) ITALY Proprieta' riservata a termine di legge. E' pertanto vietato copiare, riprodurre o mostrare a terzi questo disegno senza la nostra autorizzazione scritta.	Tav. 2
Scala 1:100	Progetto SILOS H400	
	Data 05.12.2013 / Agg. / Nome File	
Percorso File:		Disegnat. Carmelo