

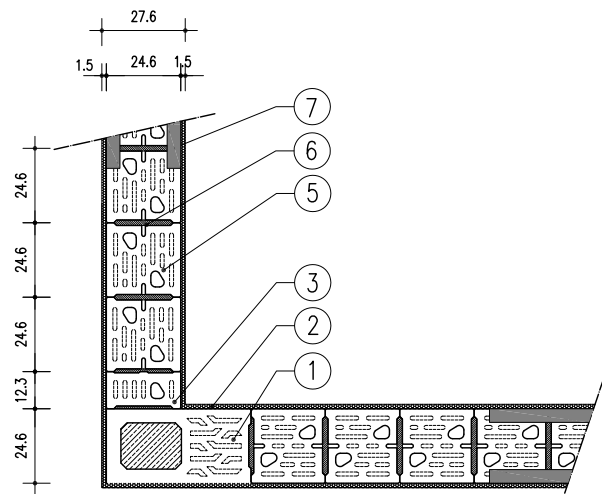


PIANTE

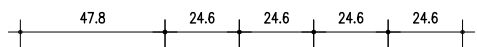


BLOCCO EDIL LECA FONOISOLANTE BFX25 NAF

1° CORSO

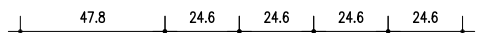


A ↙

BLOCCO EDIL LECA FONOISOLANTE BFX25 NAF

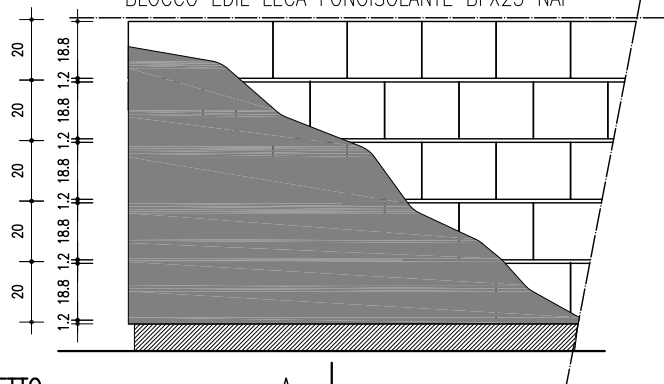


PROSPETTO


A ↙

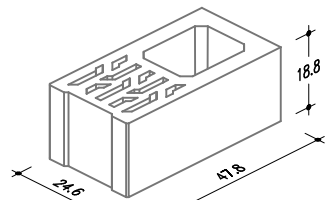


BLOCCO PFX25

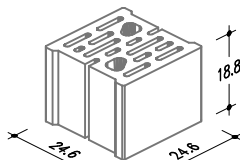



BLOCCO BFX25

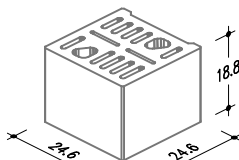

BLOCCO BFX25 TIPO B

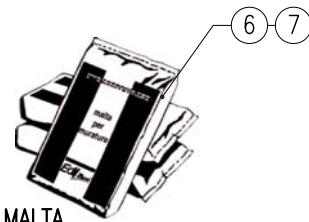


MALTA

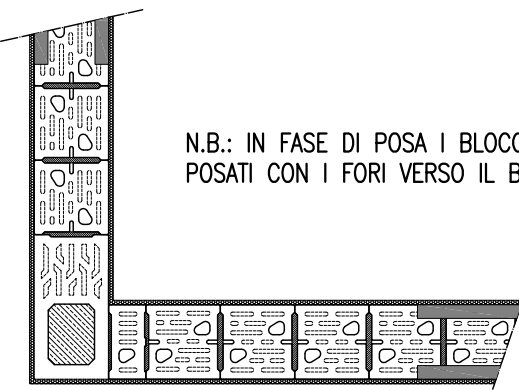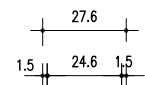


BLOCCO EDIL LECA FONOISOLANTE BFX25 NAF


2° CORSO

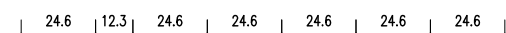

BLOCCO EDIL LECA FONOISOLANTE BFX25 NAF

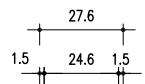

4

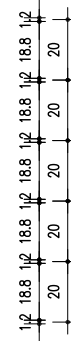

SEZIONE A-A

① Blocco Edil Leca Fonoisolanti pilastro spessore 25 cm (Modello PFX25).

② Intonaco spessore 1,5 cm

③ Blocco Edil Leca Fonoisolanti BFX25 tipo B segato a metà.

④ Traliccio tipo Murfor ogni 2 corsi

⑤ Blocco Edil Leca Fonoisolanti spessore 25 cm (Modello BFX25).

⑥ Giunti verticali di malta fonoisolante (Tipo M5/M10).

⑦ Giunti orizzontali di malta fonoisolante (Tipo M5/M10).

Edil Leca

EDIL Leca S.p.A. - Via Pontebbana, 5 - 33098 Valvasone (PN) ITALY

Proprietà riservata a termini di legge. È pertanto vietato copiare, riprodurre o mostrare a terzi questo disegno senza la nostra autorizzazione scritta. Tov.

Particolari Costruttivi: Angolo

con blocco BFX25-PFX25

Scala **1:25**

Data 01.10.2012

App.

Nome File Angolo

Percorso File:

Disegnat. Enrico