

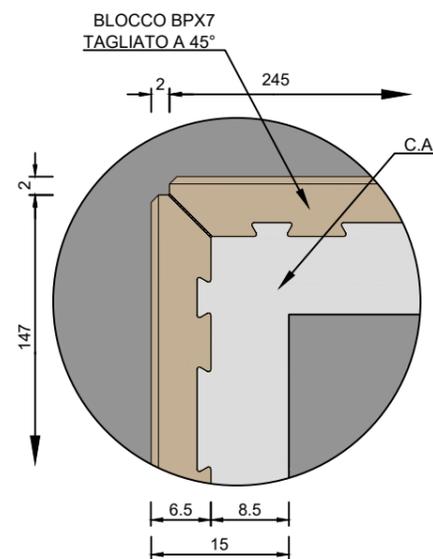
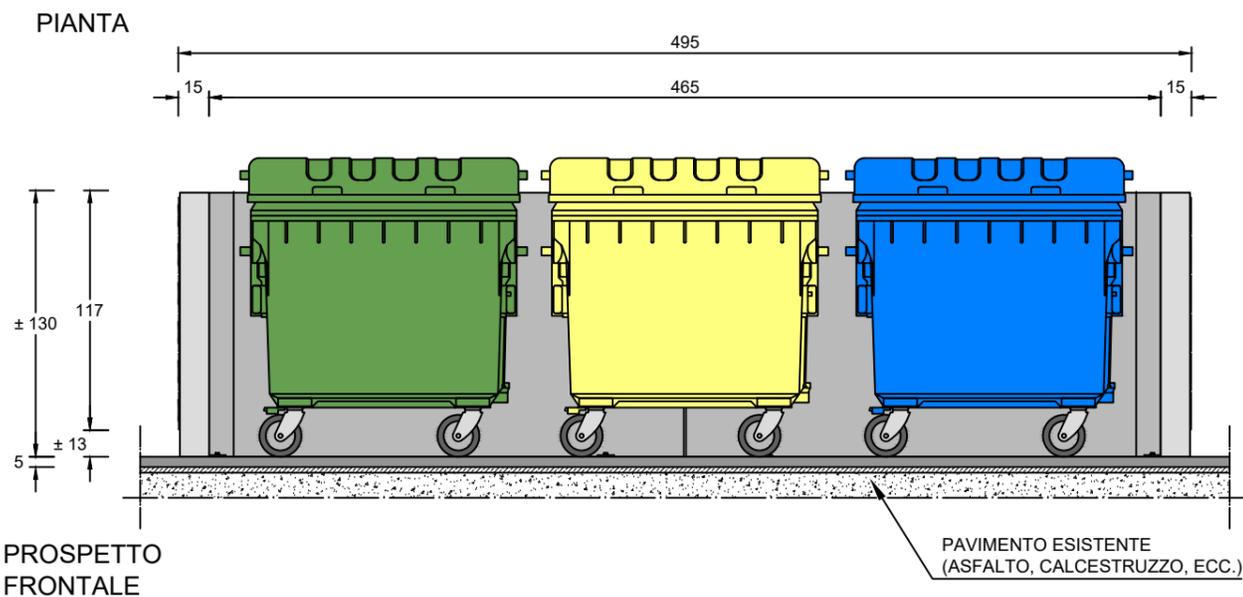
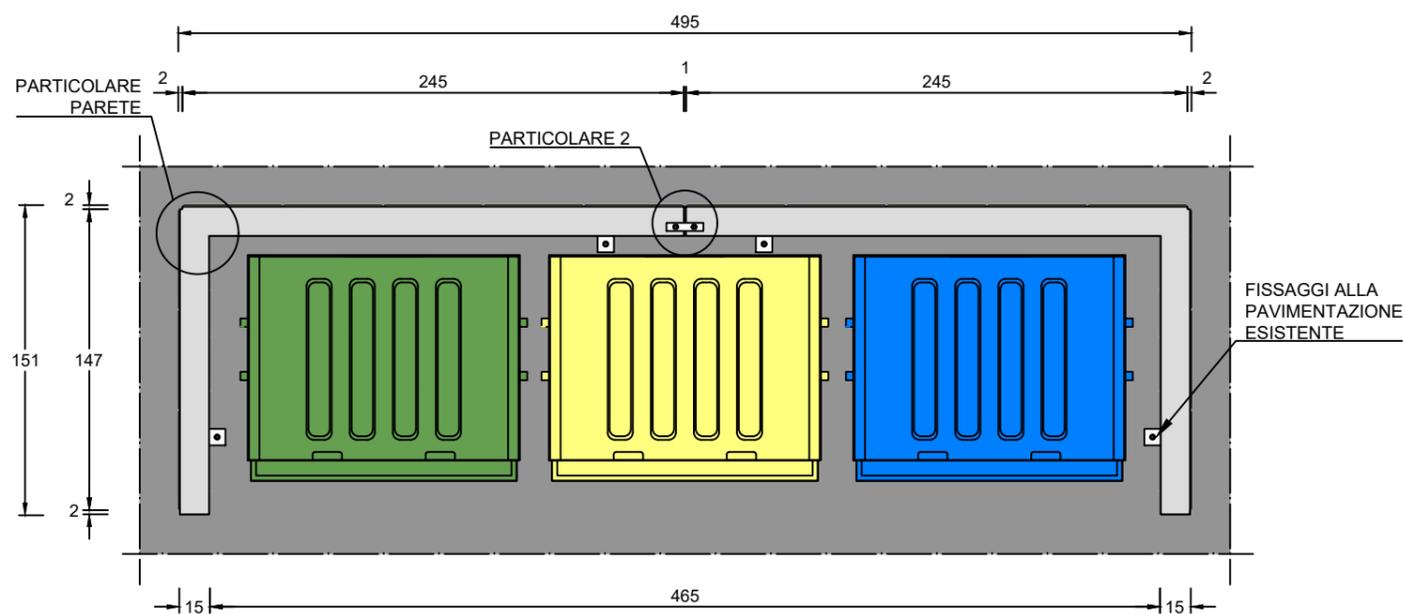


# SOLUZIONE **D** MODULO 500x150 ALTEZZA: 130


# MINI BOX CASSONETTI SENZA PAVIMENTO INCORPORATO

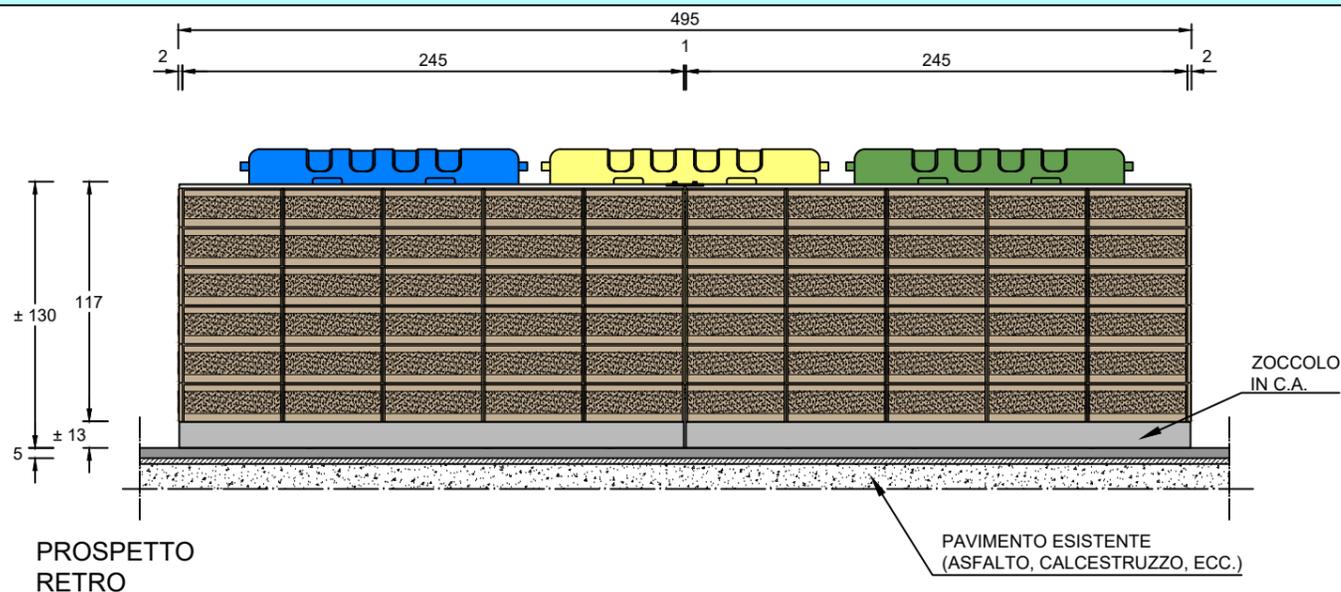



PARTICOLARE SEZIONE PARETE

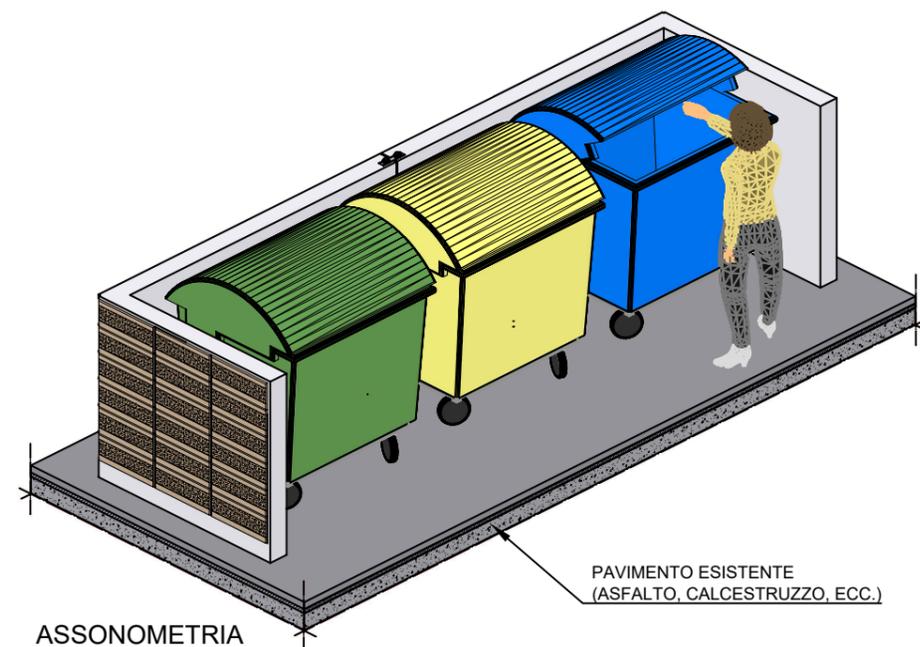

ASSONOMETRIA


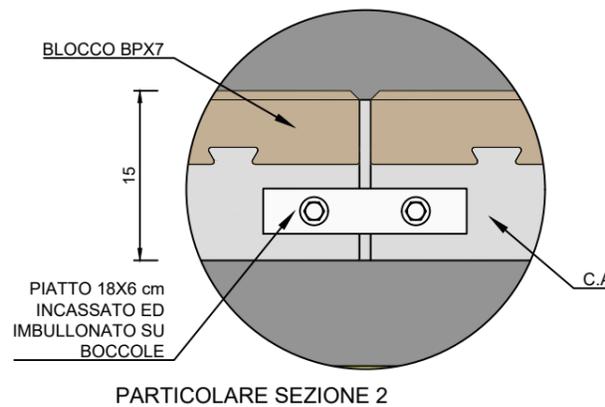


PARTICOLARE SEZIONE 2

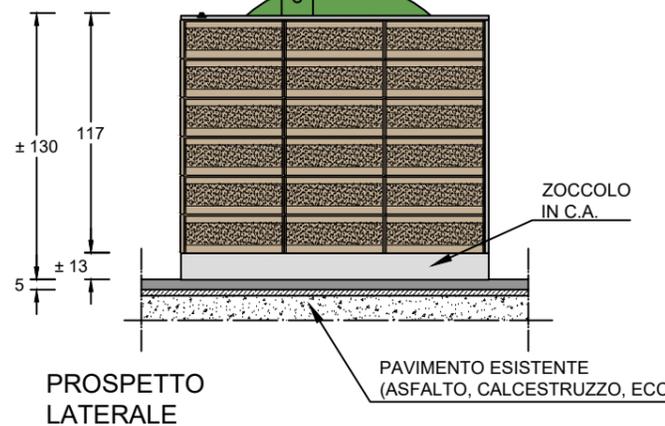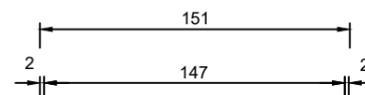

BLOCCO BPX7 GRANITATO BORDI BISELLATI CON SUPERFICIE LEVIGATA E BOCCIARDATA

NORMALE

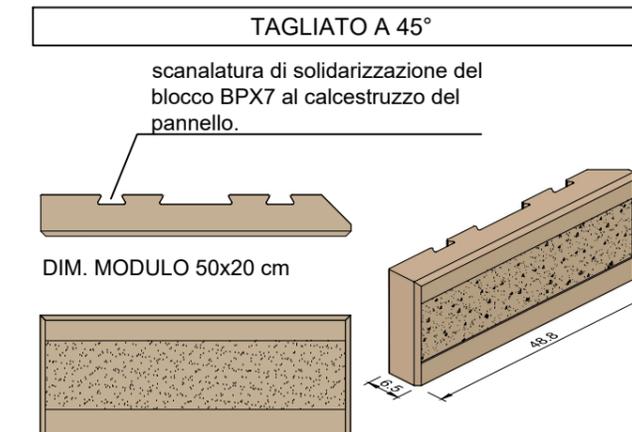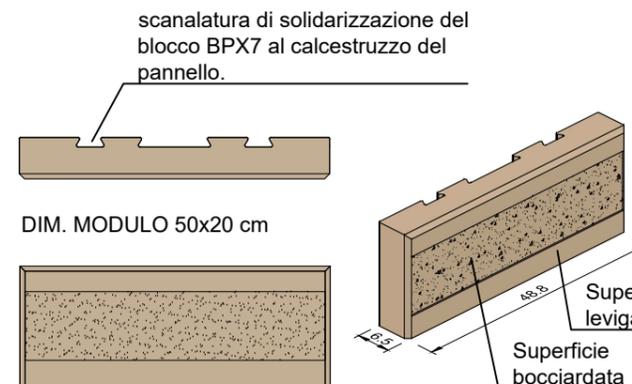

VENGONO FORNITI A RICHIESTA PANNELLI A MISURA PERSONALIZZATA