
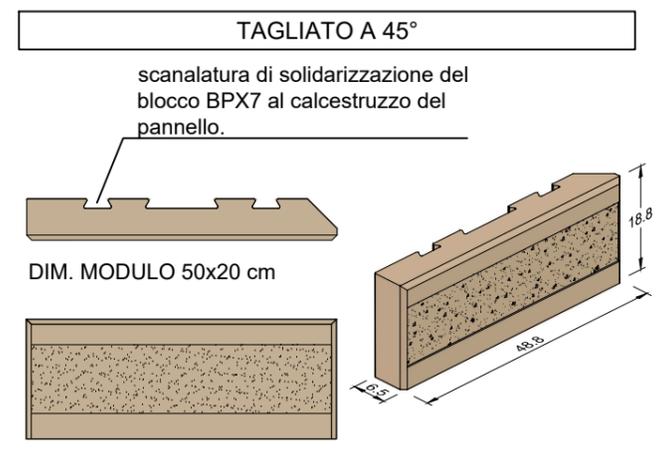
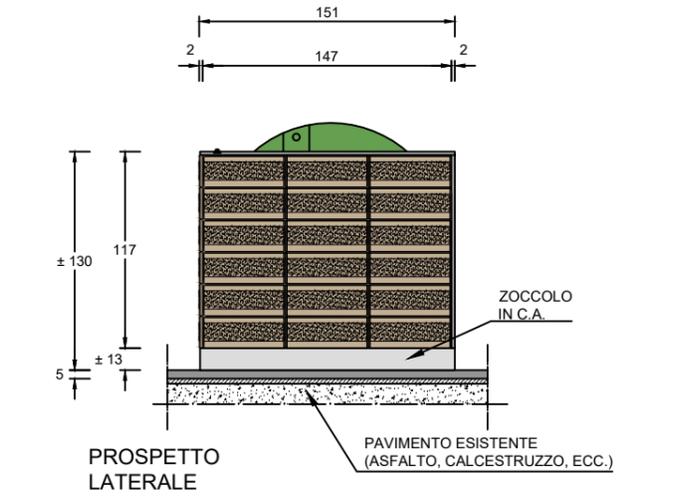
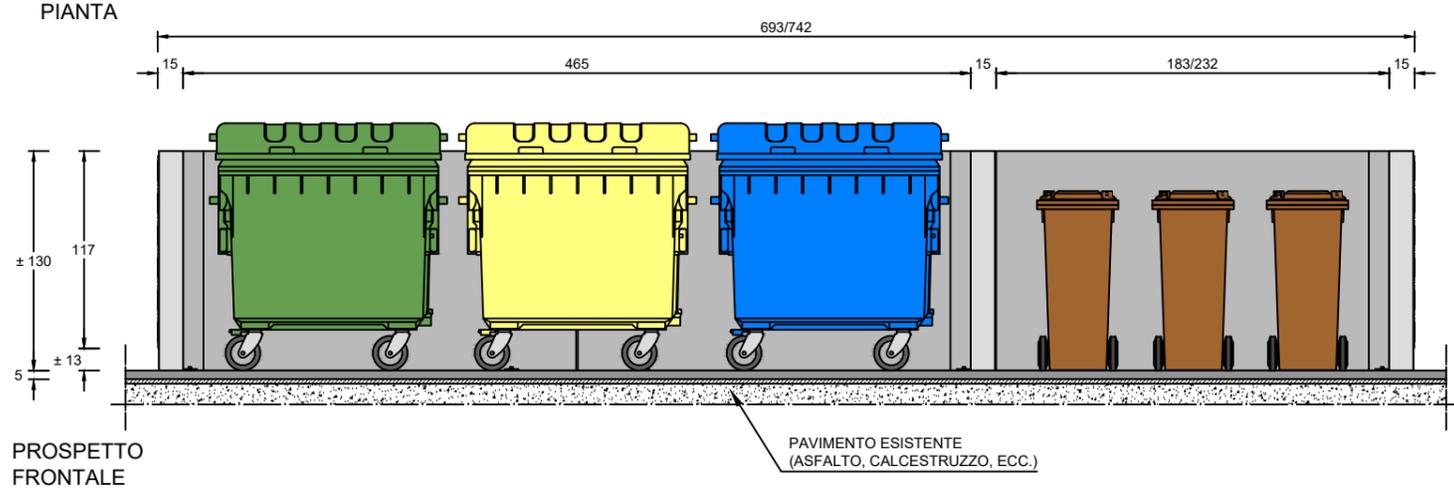
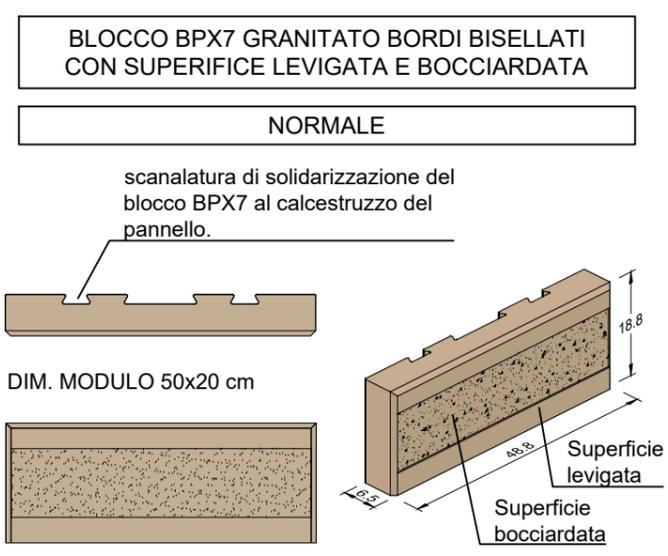
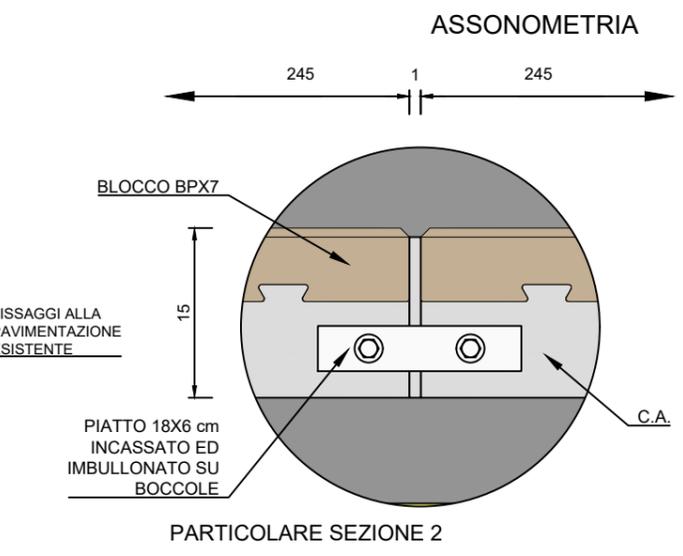
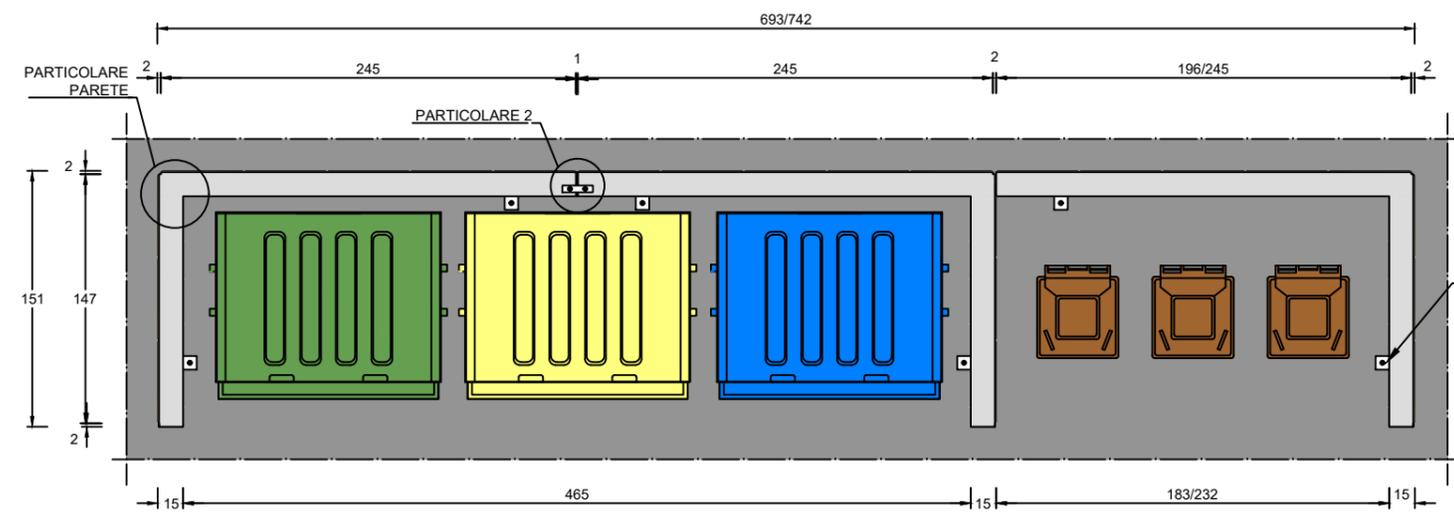
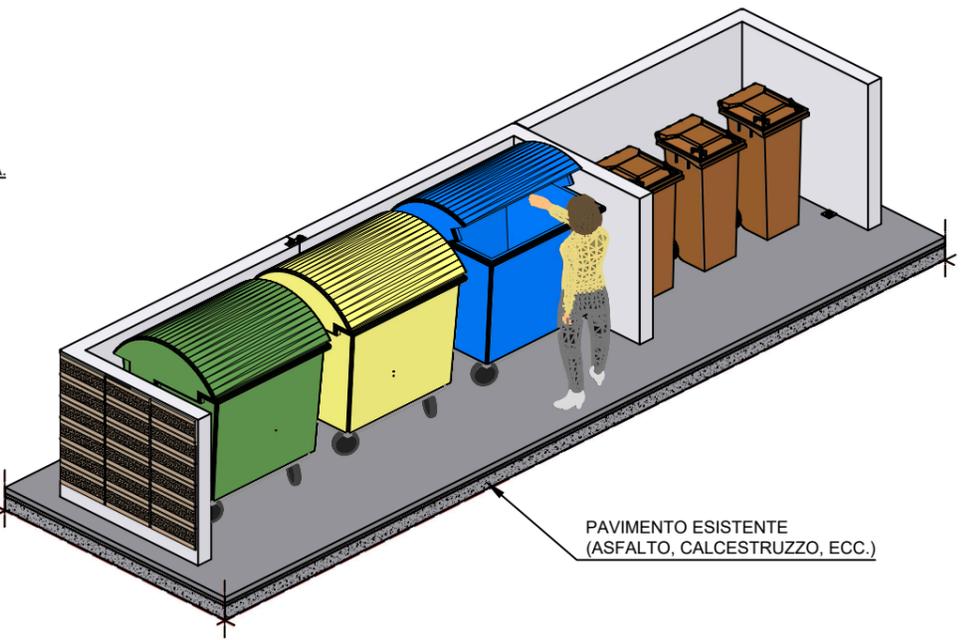
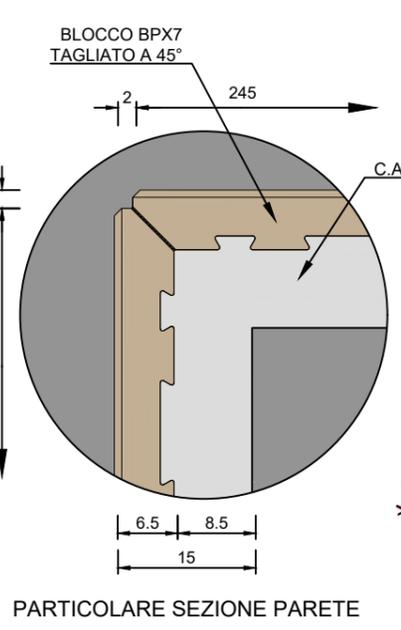


SOLUZIONE (E) MODULO 695/750x150 ALTEZZA: 130 MINI BOX CASSONETTI SENZA PAVIMENTO INCORPORATO

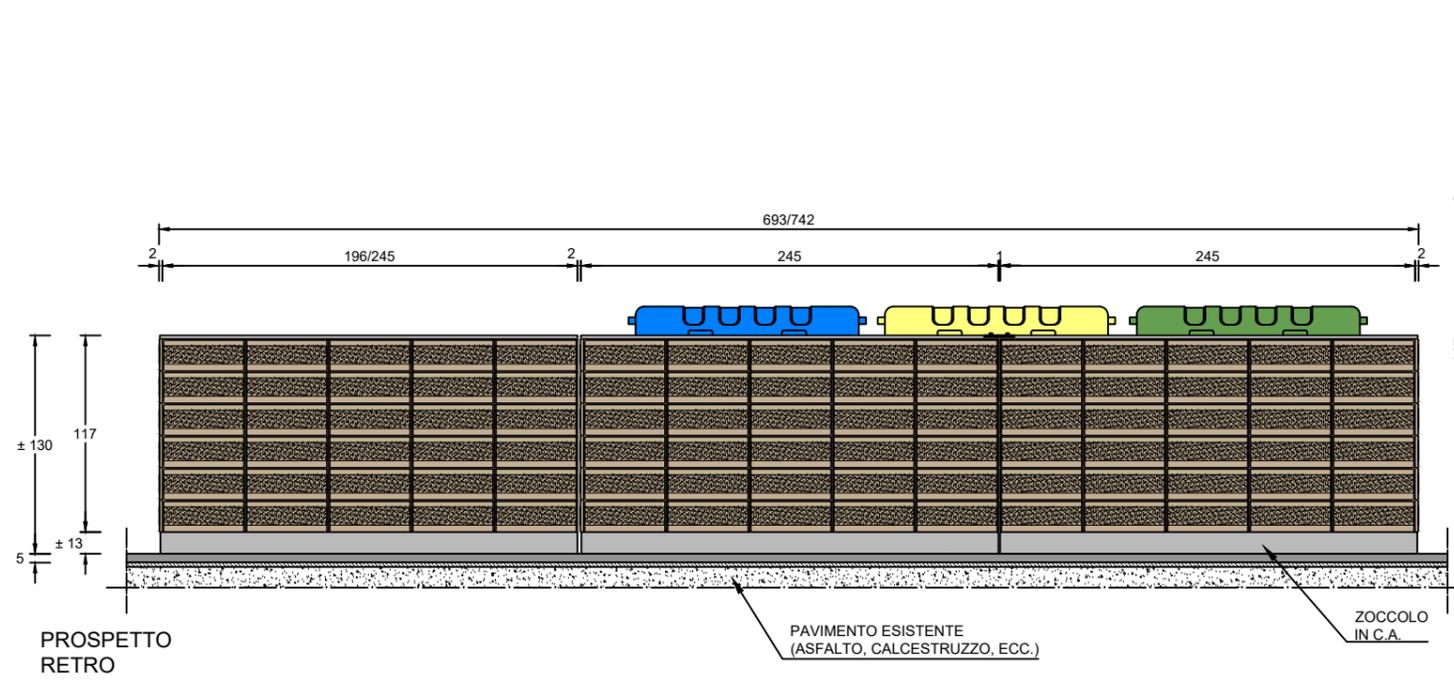

VENGONO FORNITI A RICHIESTA PANNELLI A MISURA PERSONALIZZATA

Edil Leca	EDIL Leca S.r.l. - Via Pontebbana, 5 - 33098 Valvasone Arzene (PN) ITALY	5
	Proprietà riservata a termini di legge. E' pertanto vietato copiare, riprodurre o mostrare a terzi questo disegno senza la nostra autorizzazione scritta.	
PANNELLI BOX CASSONETTI: SOLUZIONE E MINI BOX CASONETTI SENZA PAV. INCORPORATO Blocco BPX7 Granitato Lev. con Fascia Bocciardata		Tav.
Scala	Data 20.07.2016 Agg. 02.02.2023 Nome File Soluzione_Box_E	
Percorso File: MUR_1_Sc. CI\BOX CASSONETTI\DIS.IDWG\BPX7\Sol.\Senza Pav. Inc.		Disegnato Enrico