




PIANTA:

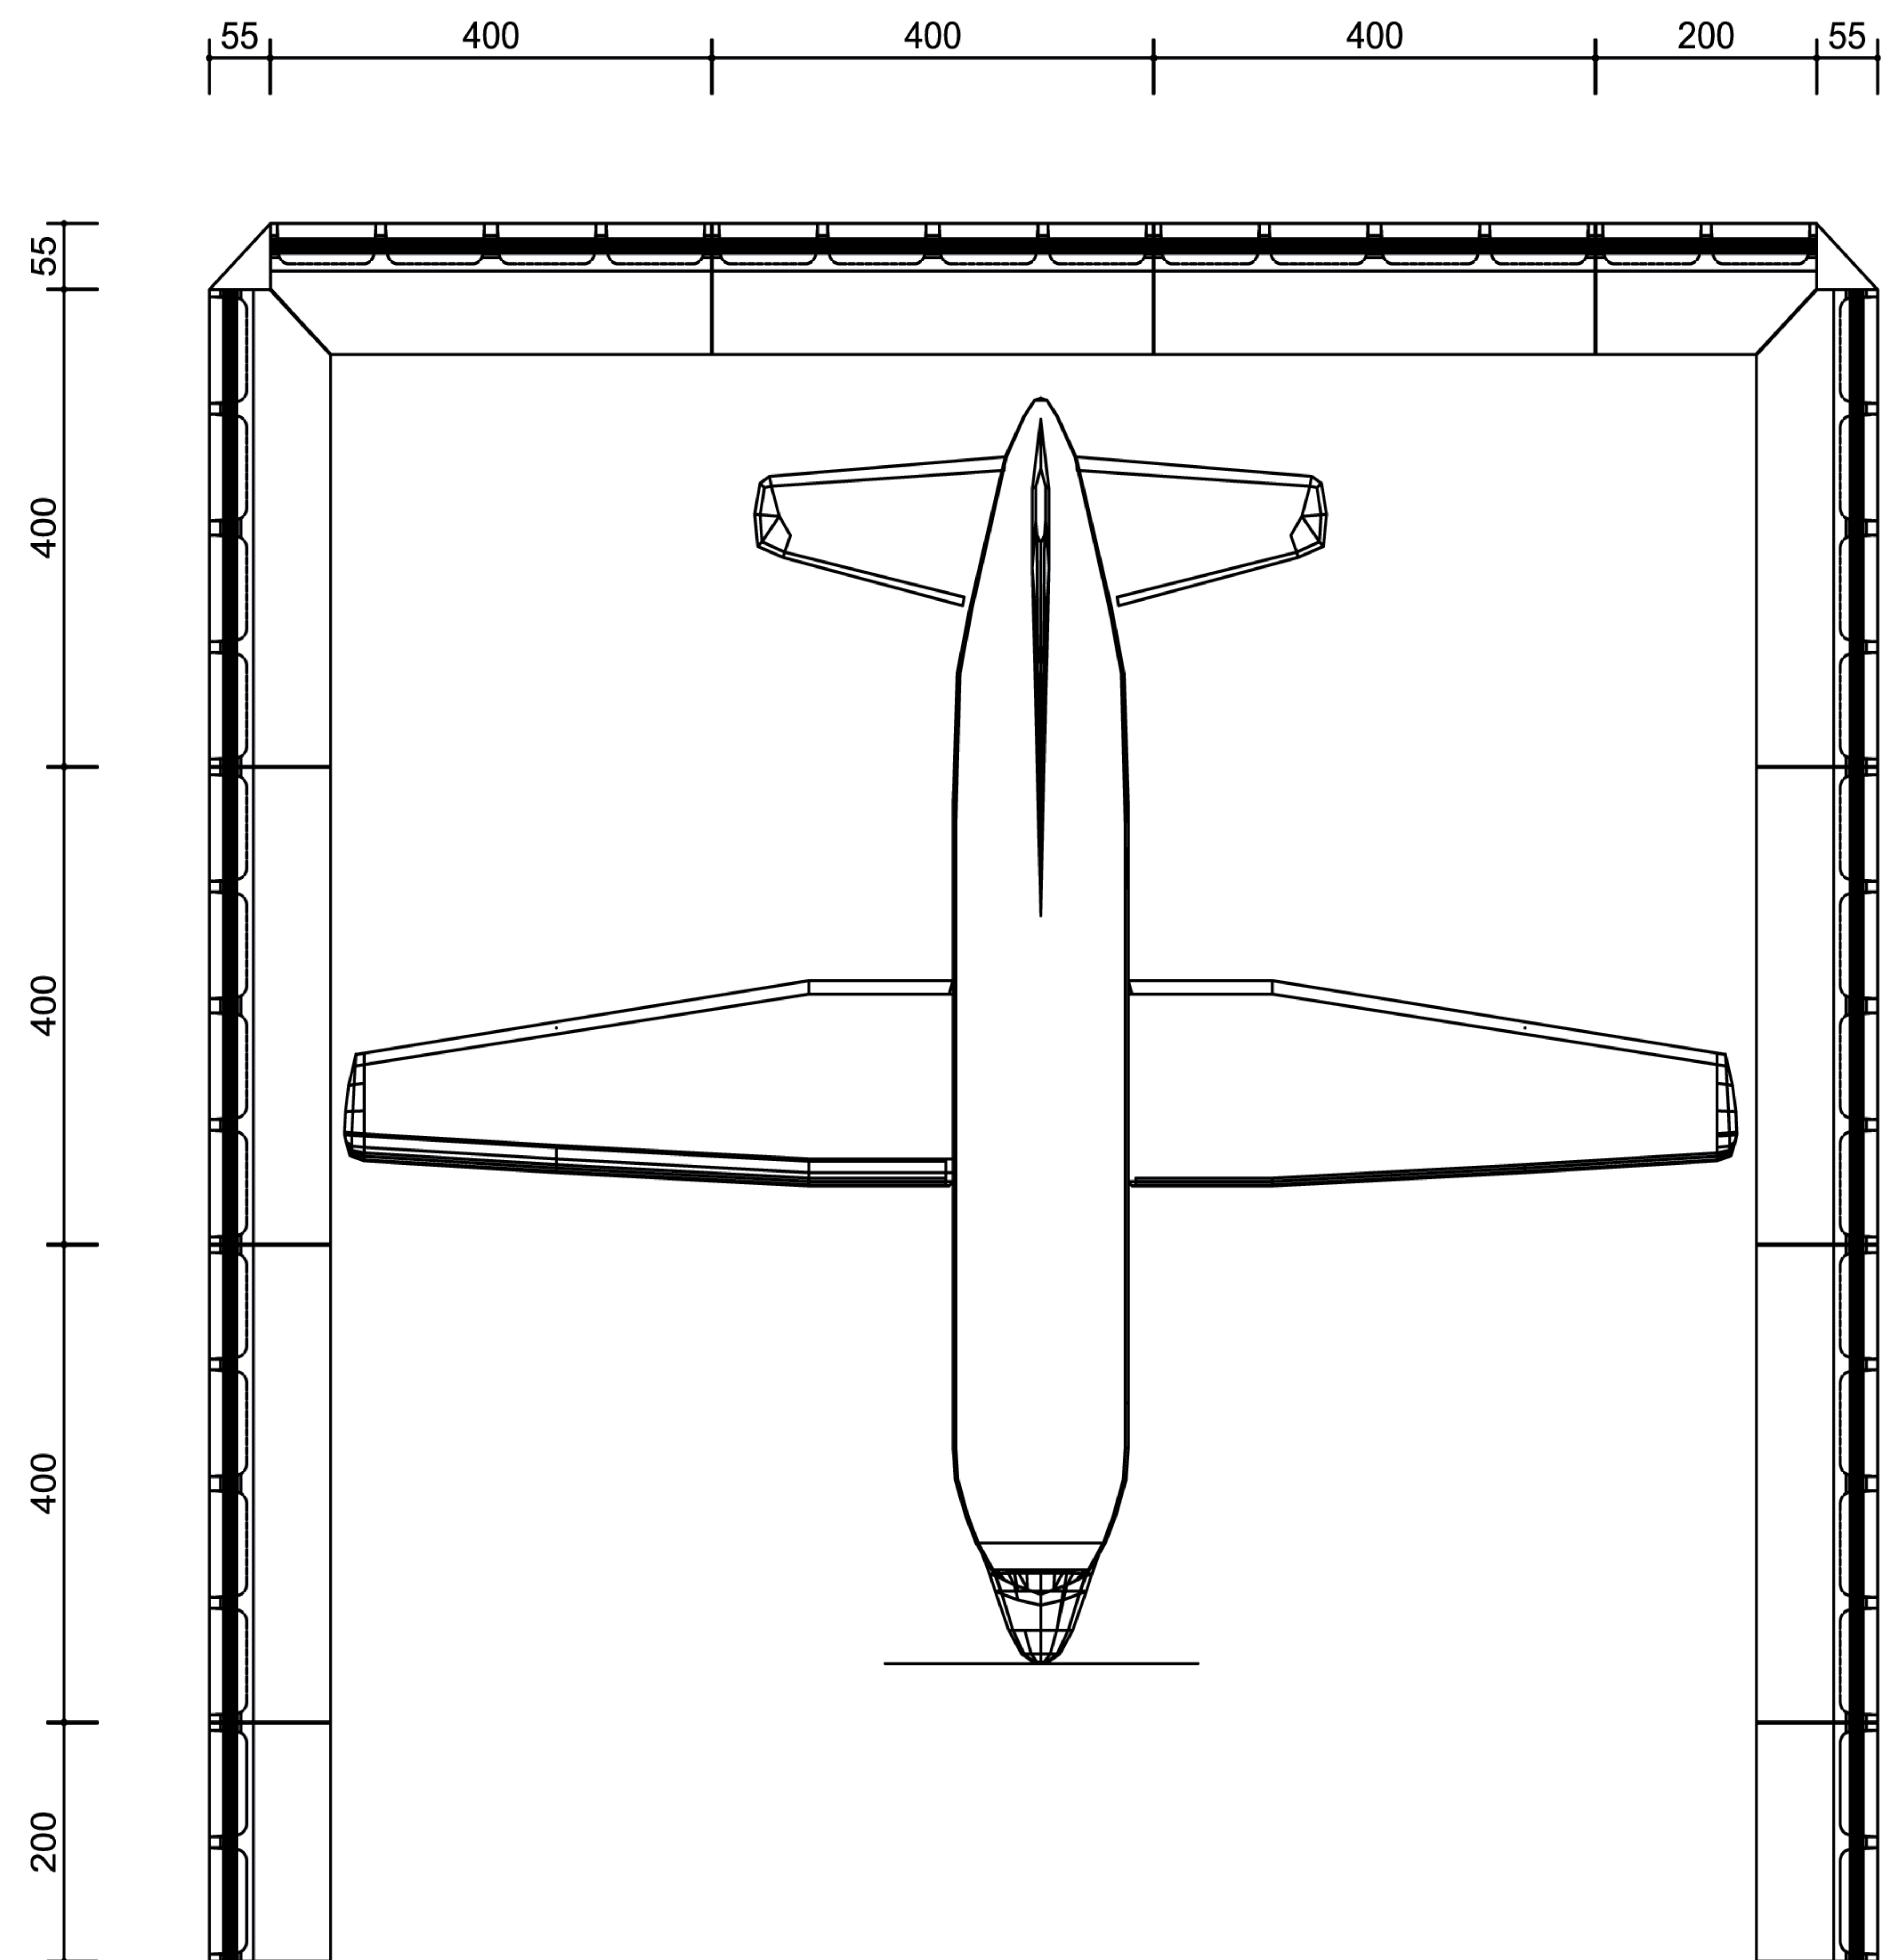

PROSPETTO:

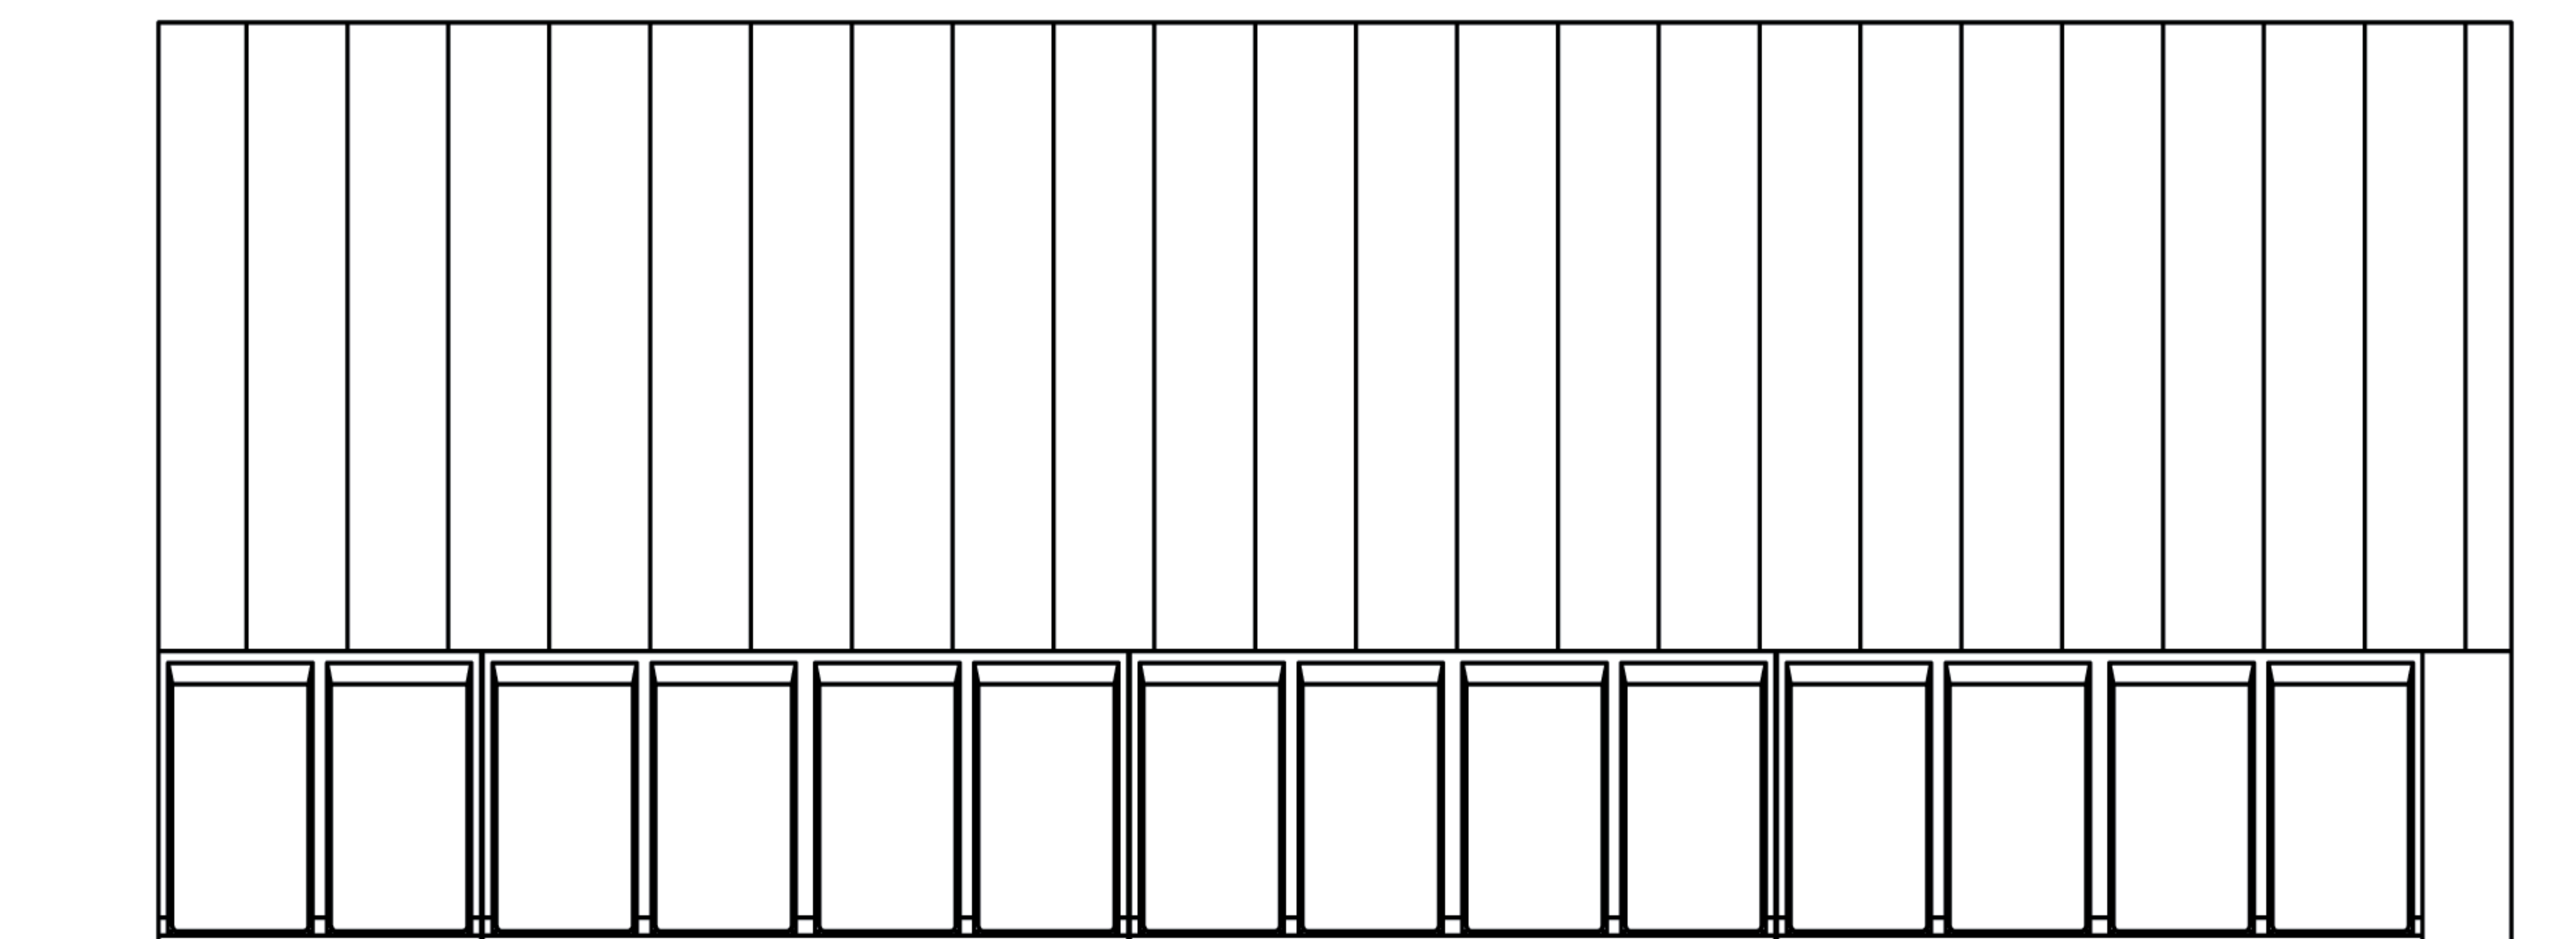

SEZIONE ELEMENTO PREFABBRICATO
altezza variabile da m 1,00 a 6,00:

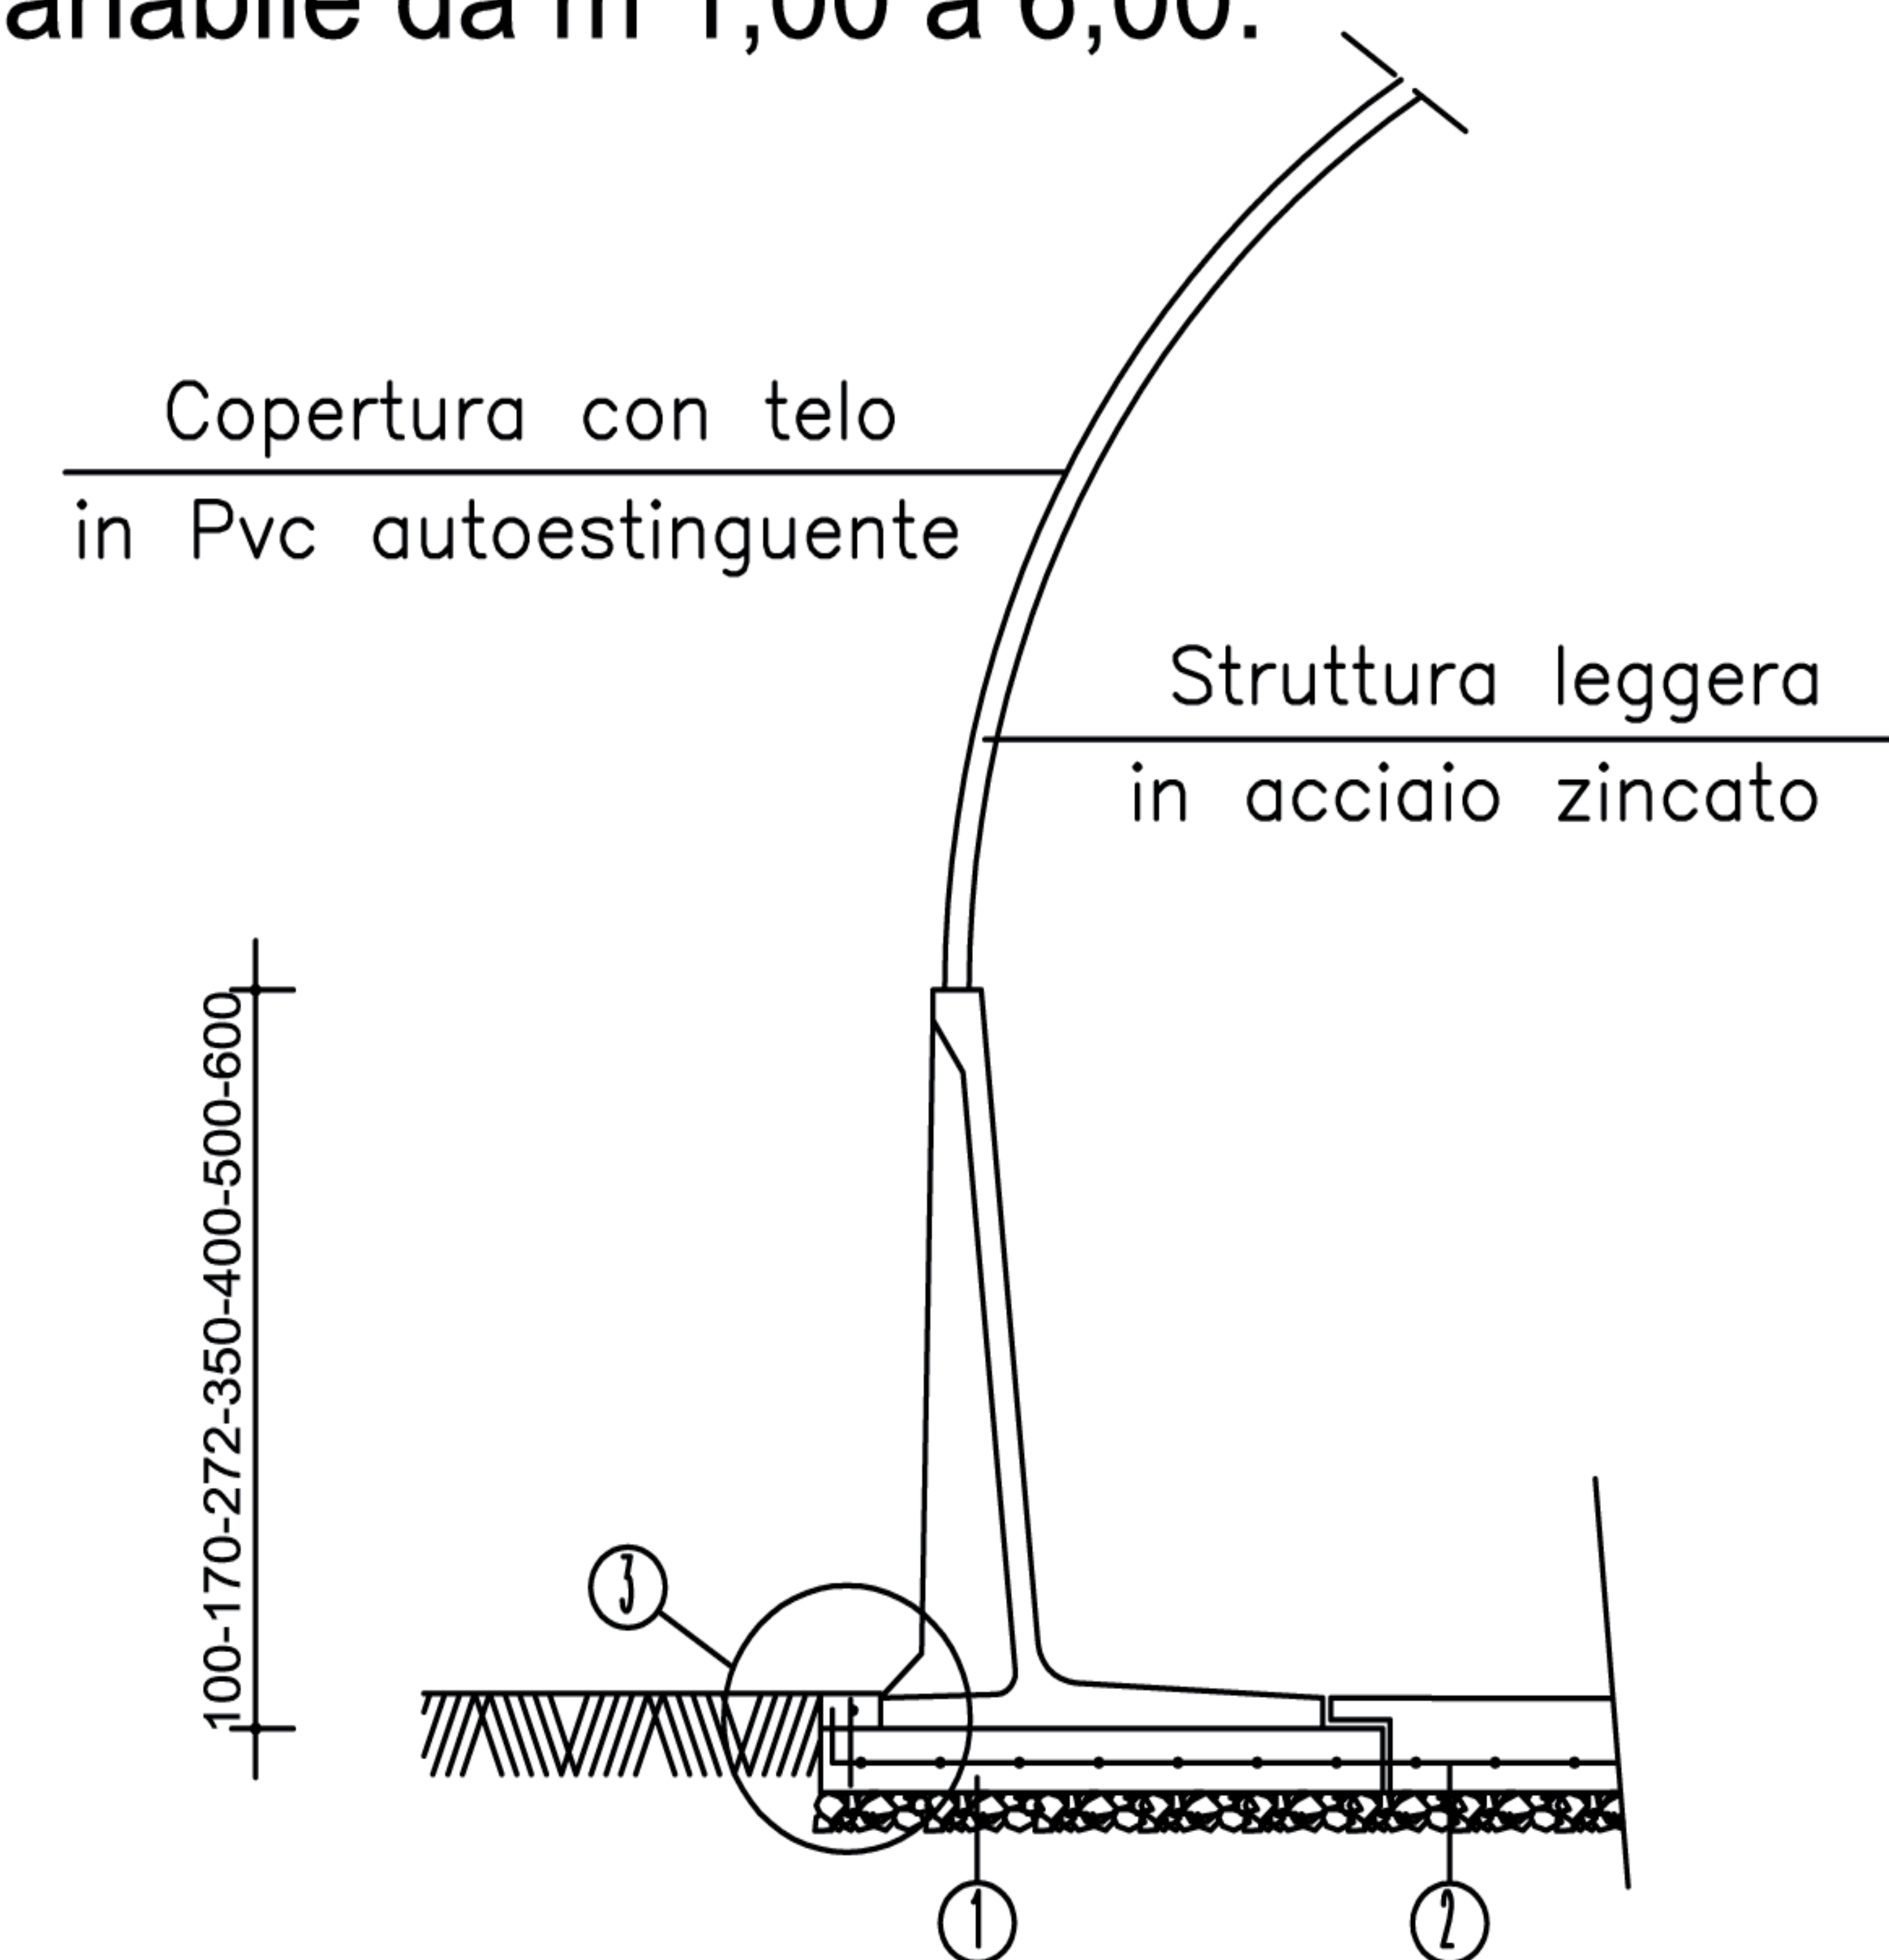

①PIANO DI APPOGGIO IN CALCESTRUZZO
②RETE ELETTROSALDATA
③CORDOLO ANTISCORRIMENTO

SEZIONE:

