
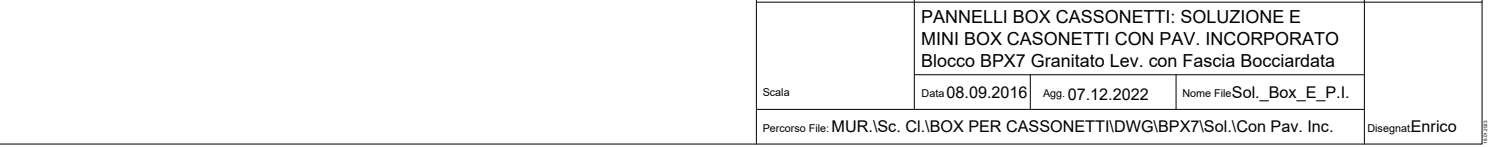
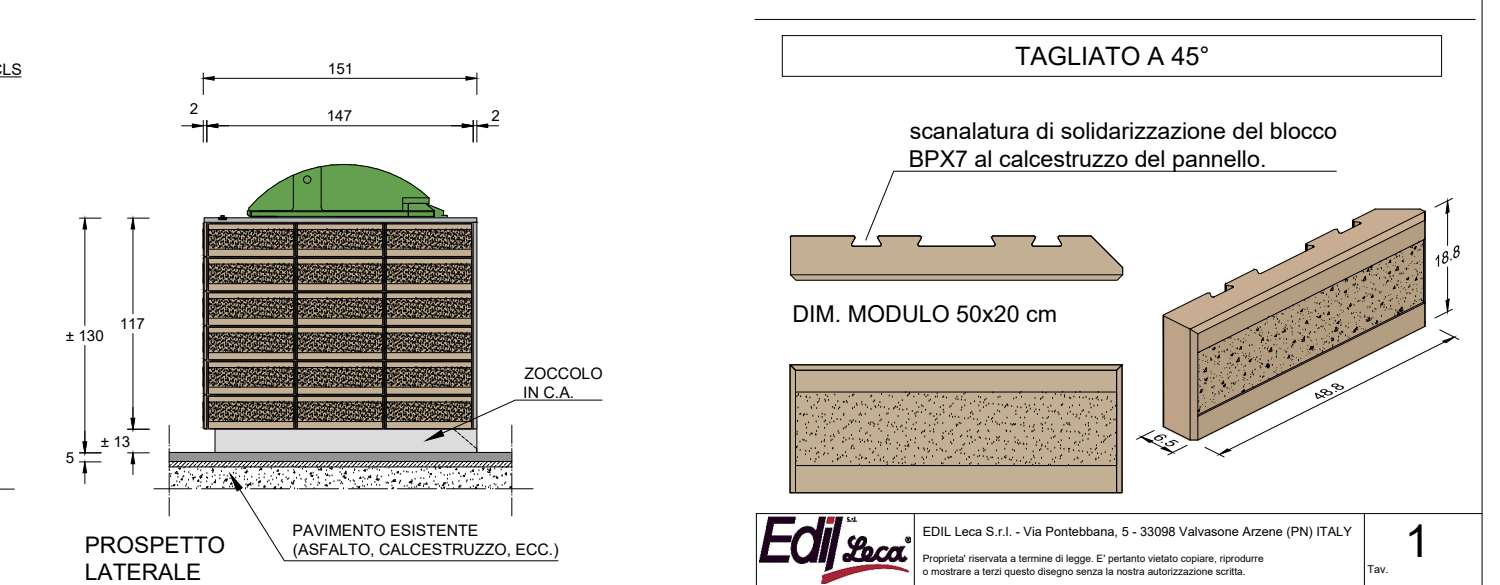
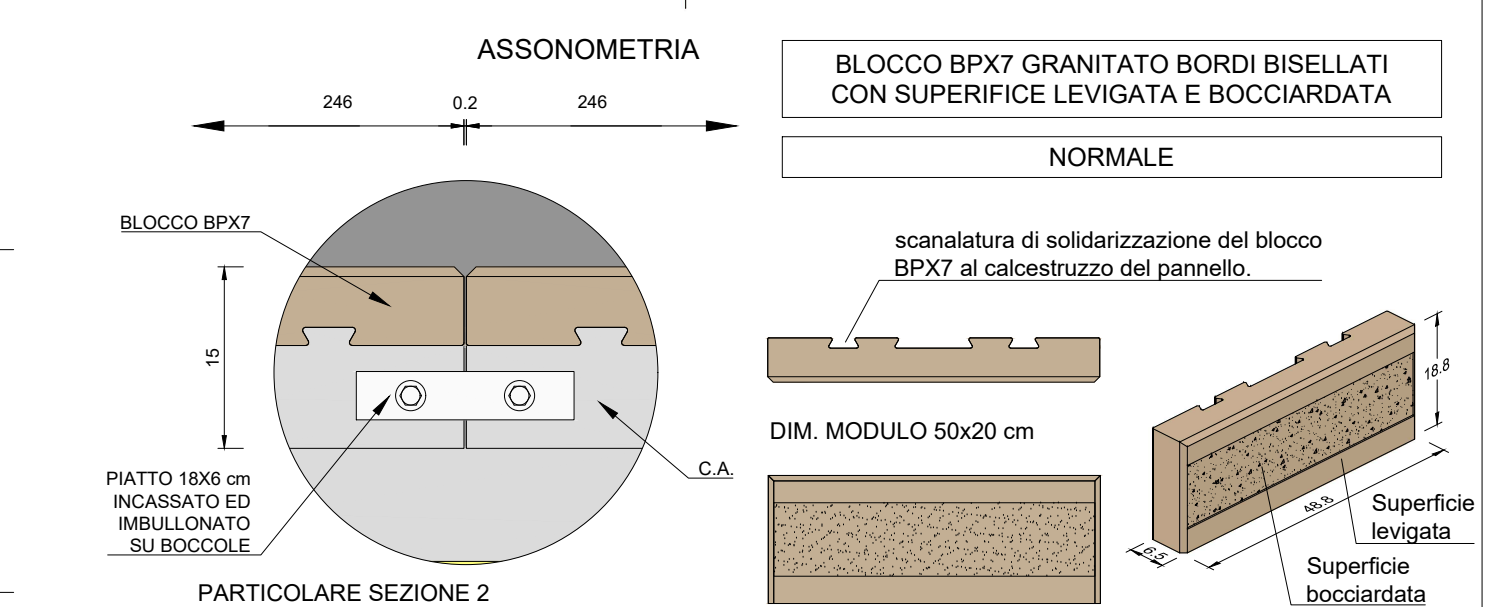
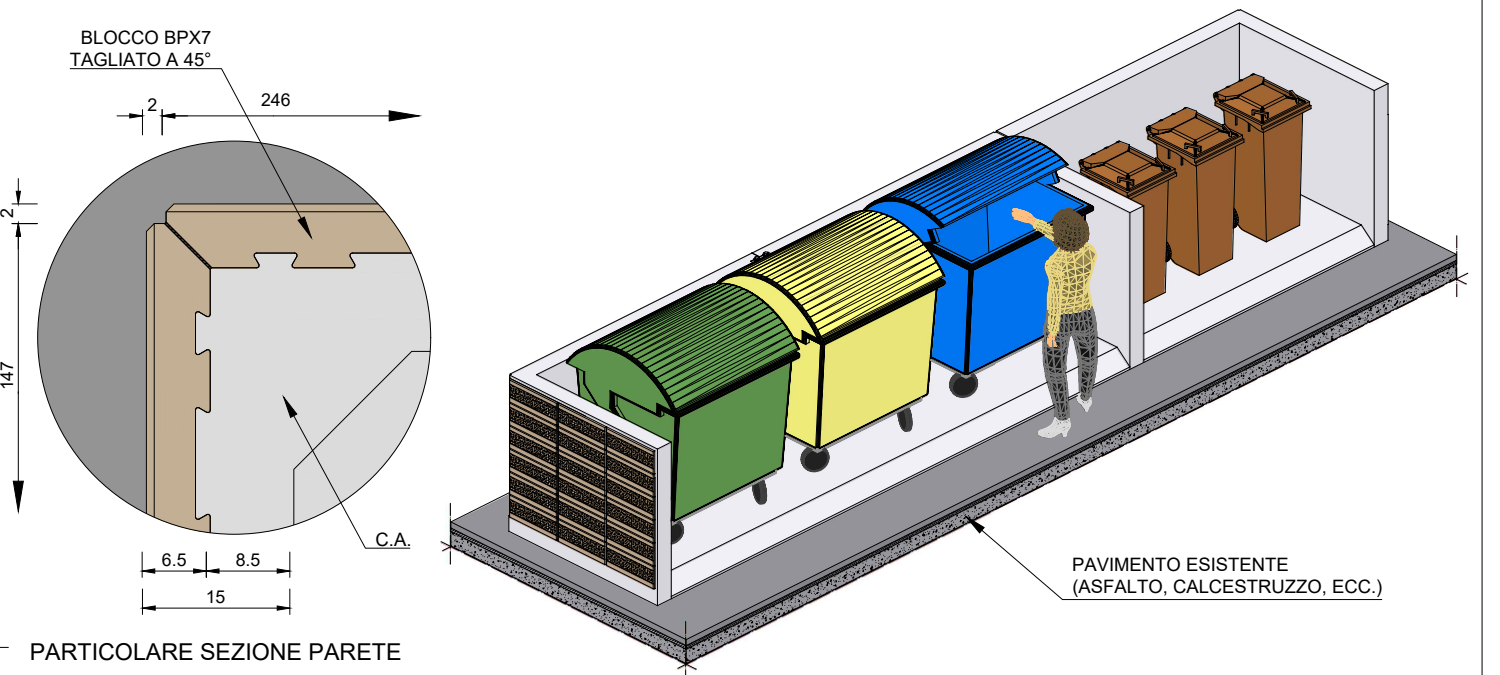
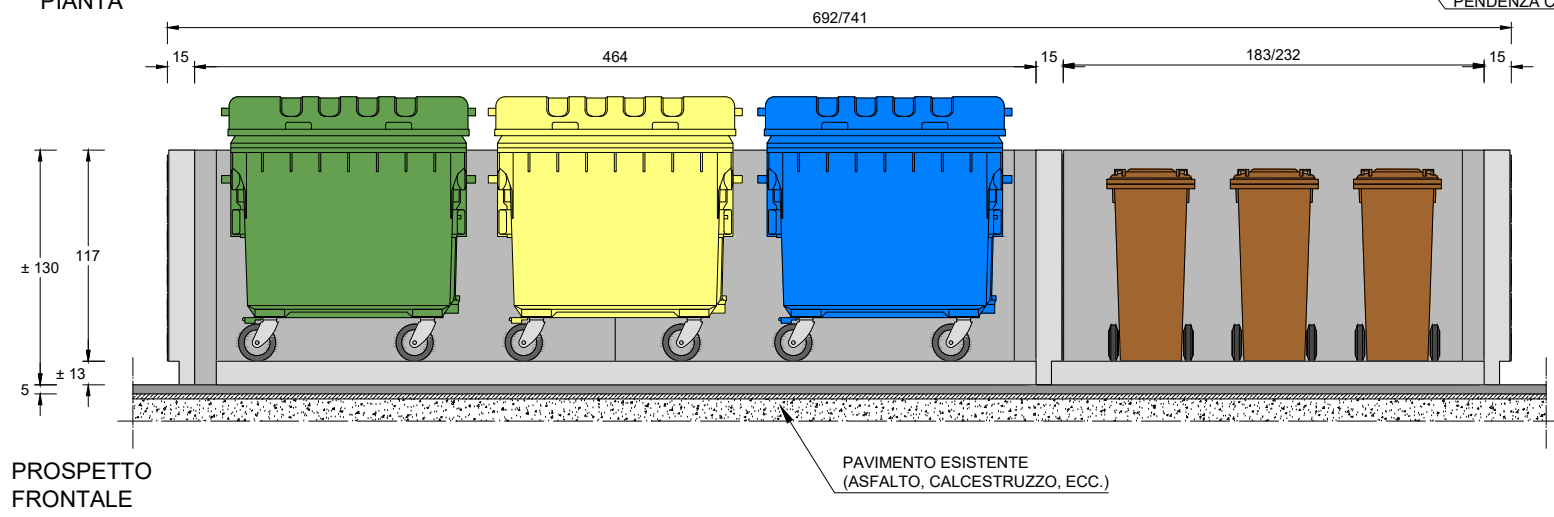
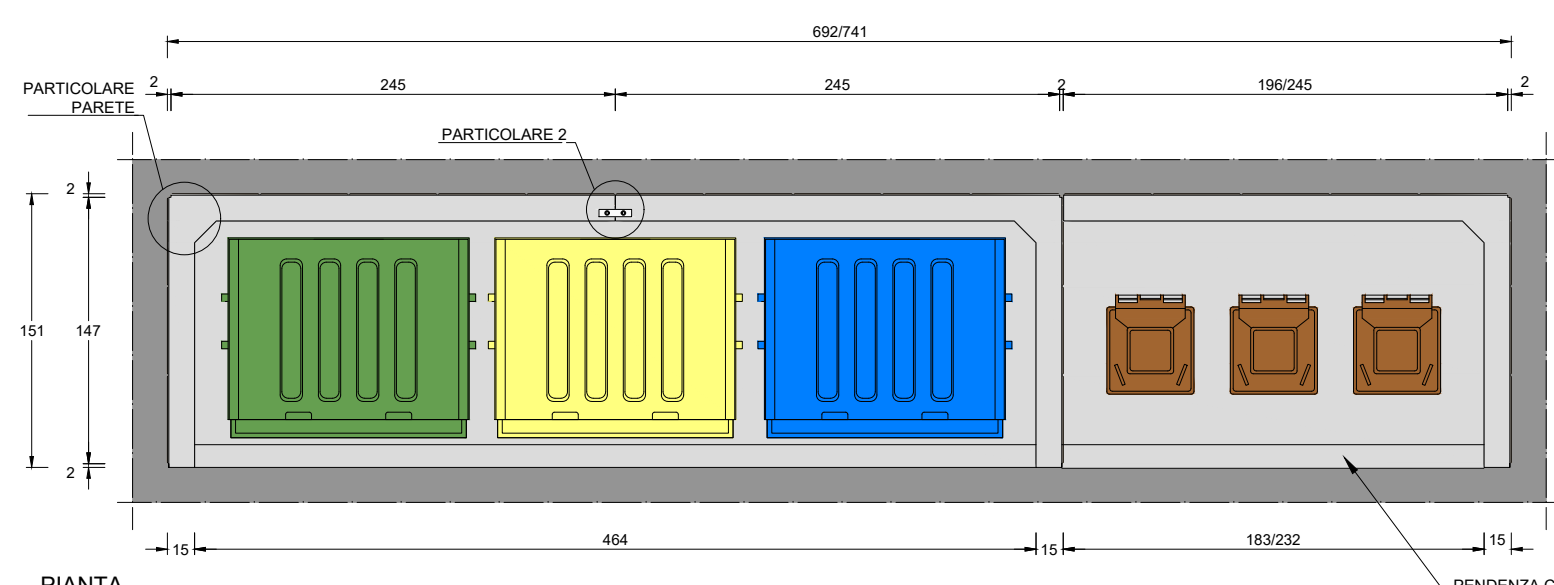


SOLUZIONE E MODULO 695/750x150 ALTEZZA: 130 MINI BOX CASSONETTI CON PAVIMENTO INCORPORATO

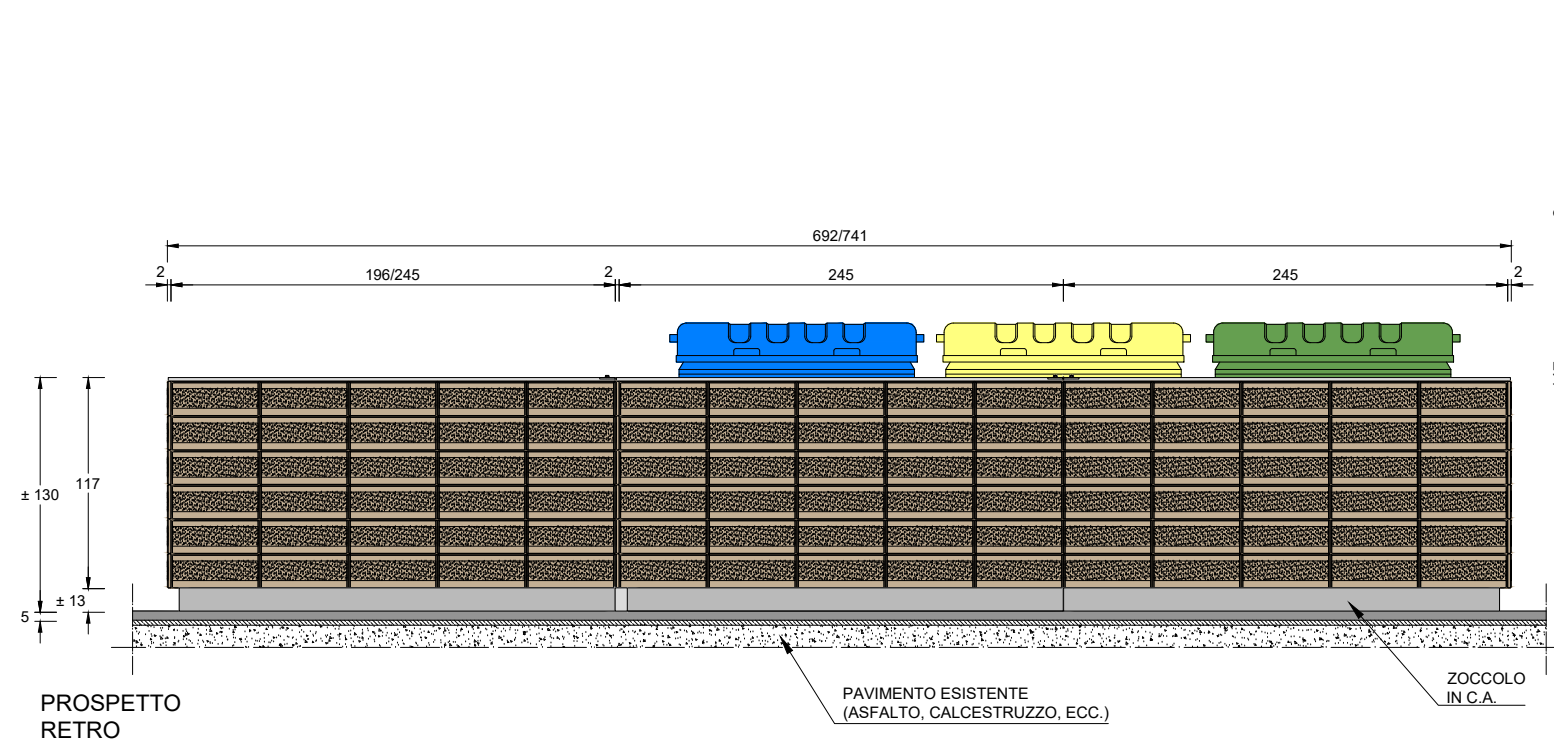

VENGONO FORNITI A RICHIESTA PANNELLI A MISURA PERSONALIZZATA

	EDIL Leca S.r.l. - Via Pontebbana, 5 - 33098 Valvasone Arzene (PN) ITALY Proprietà riservata a termine di legge. E' pertanto vietato copiare, riprodurre o mostrare a terzi questo disegno senza la nostra autorizzazione scritta.	1 Tav.
	PANNELLI BOX CASSONETTI: SOLUZIONE E MINI BOX CASONETTI CON PAV. INCORPORATO Blocco BPX7 Granitato Lev. con Fascia Bocciardata	
Scala	Data 08.09.2016 Agg 07.12.2022 Nome File Sol_Box_E_P.I.	Disegnato Enrico
Percorso File: MUR\Sc. CI\BOX PER CASSONETTI\DWG\BPX7\Sol\Con Pav. Inc.		